

Projectnummer **12170**
 Project **Hengelo, Broek Noord (71 woningen)**
 Koper **BPD Ontwikkeling**
 Omschrijving **Optietekening
uitbouw 1200mm**

HEGEMAN
BOUWGROEP


Hegeman Bouwgroep
 Bornerbroeksestraat 155
 Postbus 432
 7600 AK Almelo
 T: 0546 - 45 45 41
 info@hegemanbouwgroep.nl
 www.hegemanbouwgroep.nl

Getekend Datum Gewijzigd Datum Afmeting Schaal Status
 BMa 07-12-2023 A3 1:50

Fase Par. voor uitvoering
 verkoop

Tuinpad hoek - 1000

H:\9073\90730\2-TA-tek\90730_opties_BMa_r20.rvt

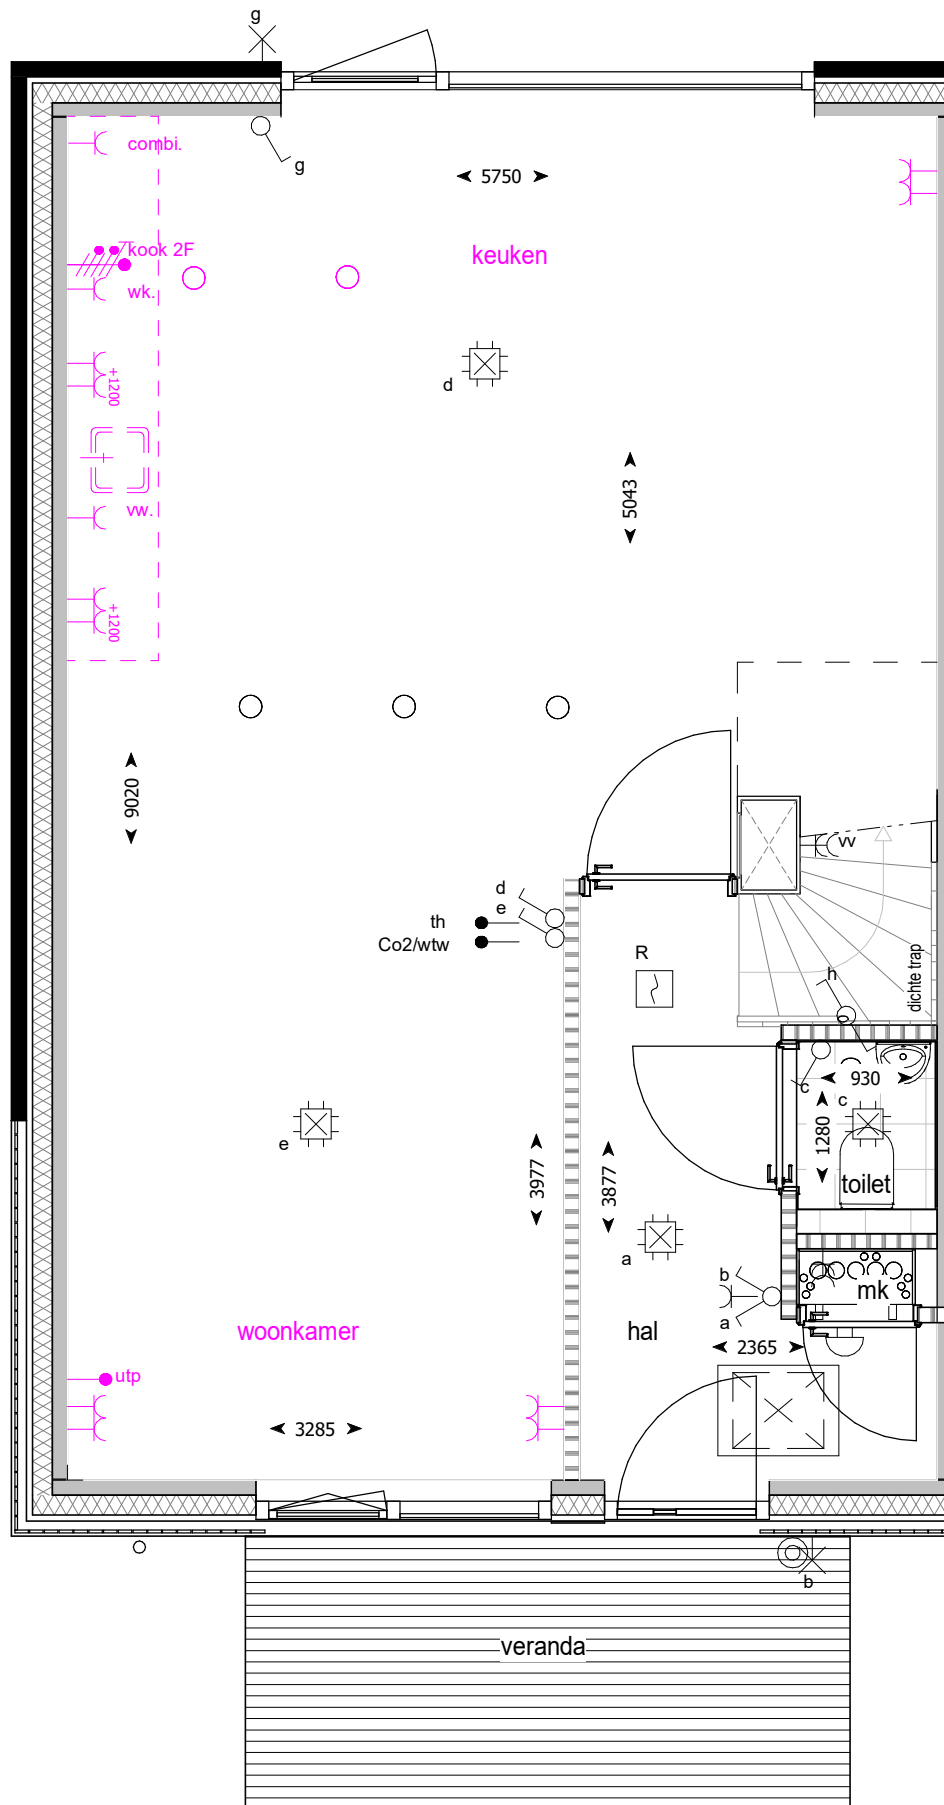

Projectnummer **12170**
 Project **Hengelo, Broek Noord (71 woningen)**
 Koper **BPD Ontwikkeling**
 Omschrijving **Optietekening woonkamer en keuken omdraaien**



Hegeman Bouwgroep
 Bornerbroeksestraat 155
 Postbus 432
 7600 AK Almelo
 T: 0546 - 45 45 41
 info@hegemanbouwgroep.nl
 www.hegemanbouwgroep.nl

Getekend	Datum	Gewijzigd	Datum	Afmeting	Schaal	Status
BMa	07-12-2023			A3	1:50	

H:\9073\90730\2-TA-tek\90730_opties_BMa_r20.rvt

Fase
verkoop

Par. voor uitvoering

Tuinpad hoek - 4060