



plattegrond

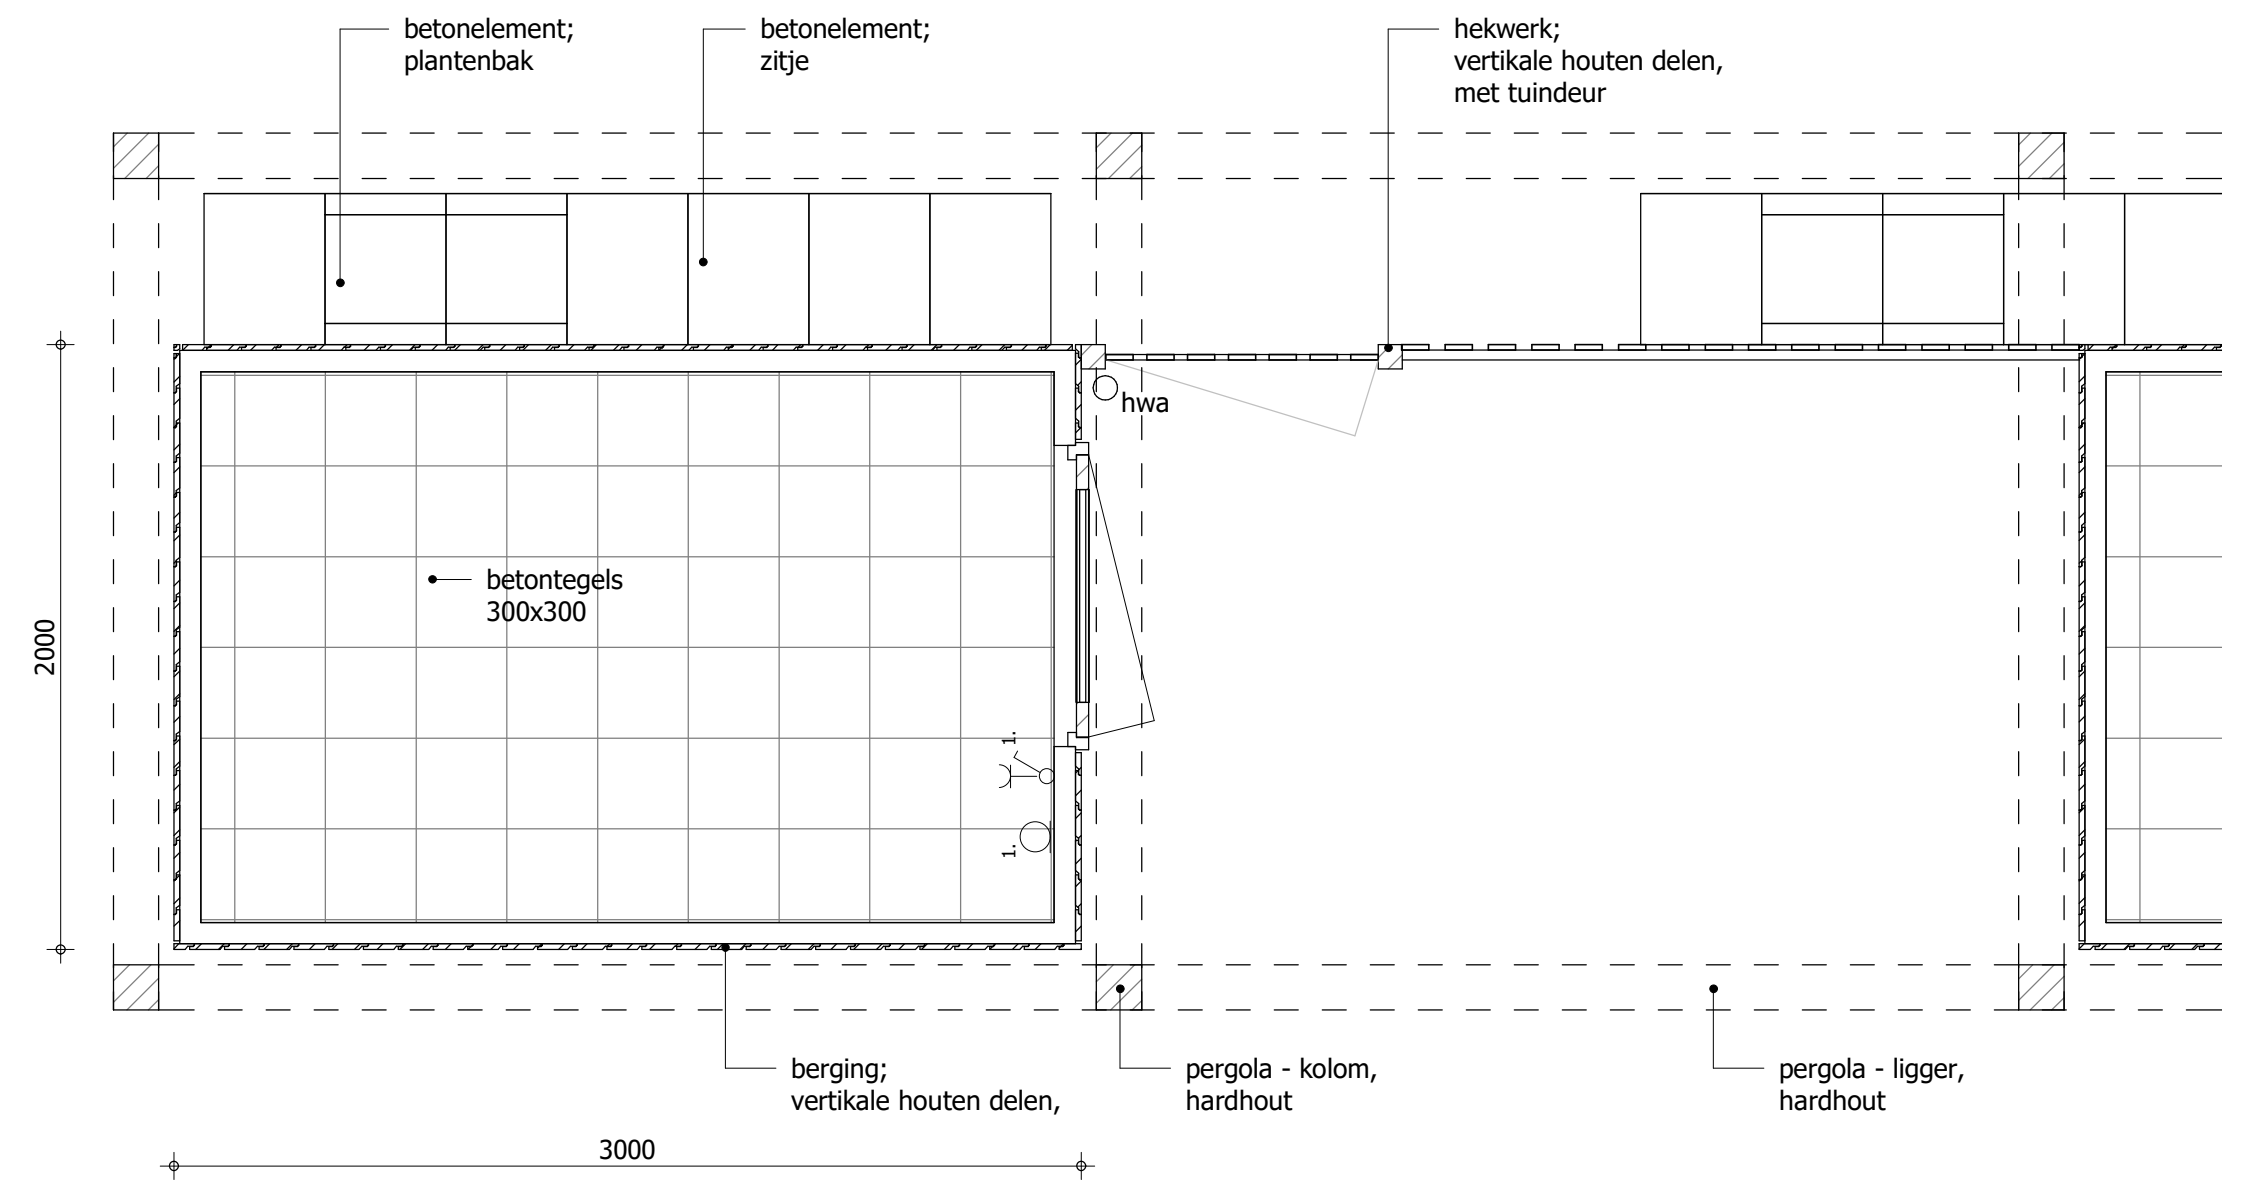

plattegrond 1:25



3D vanaf achter

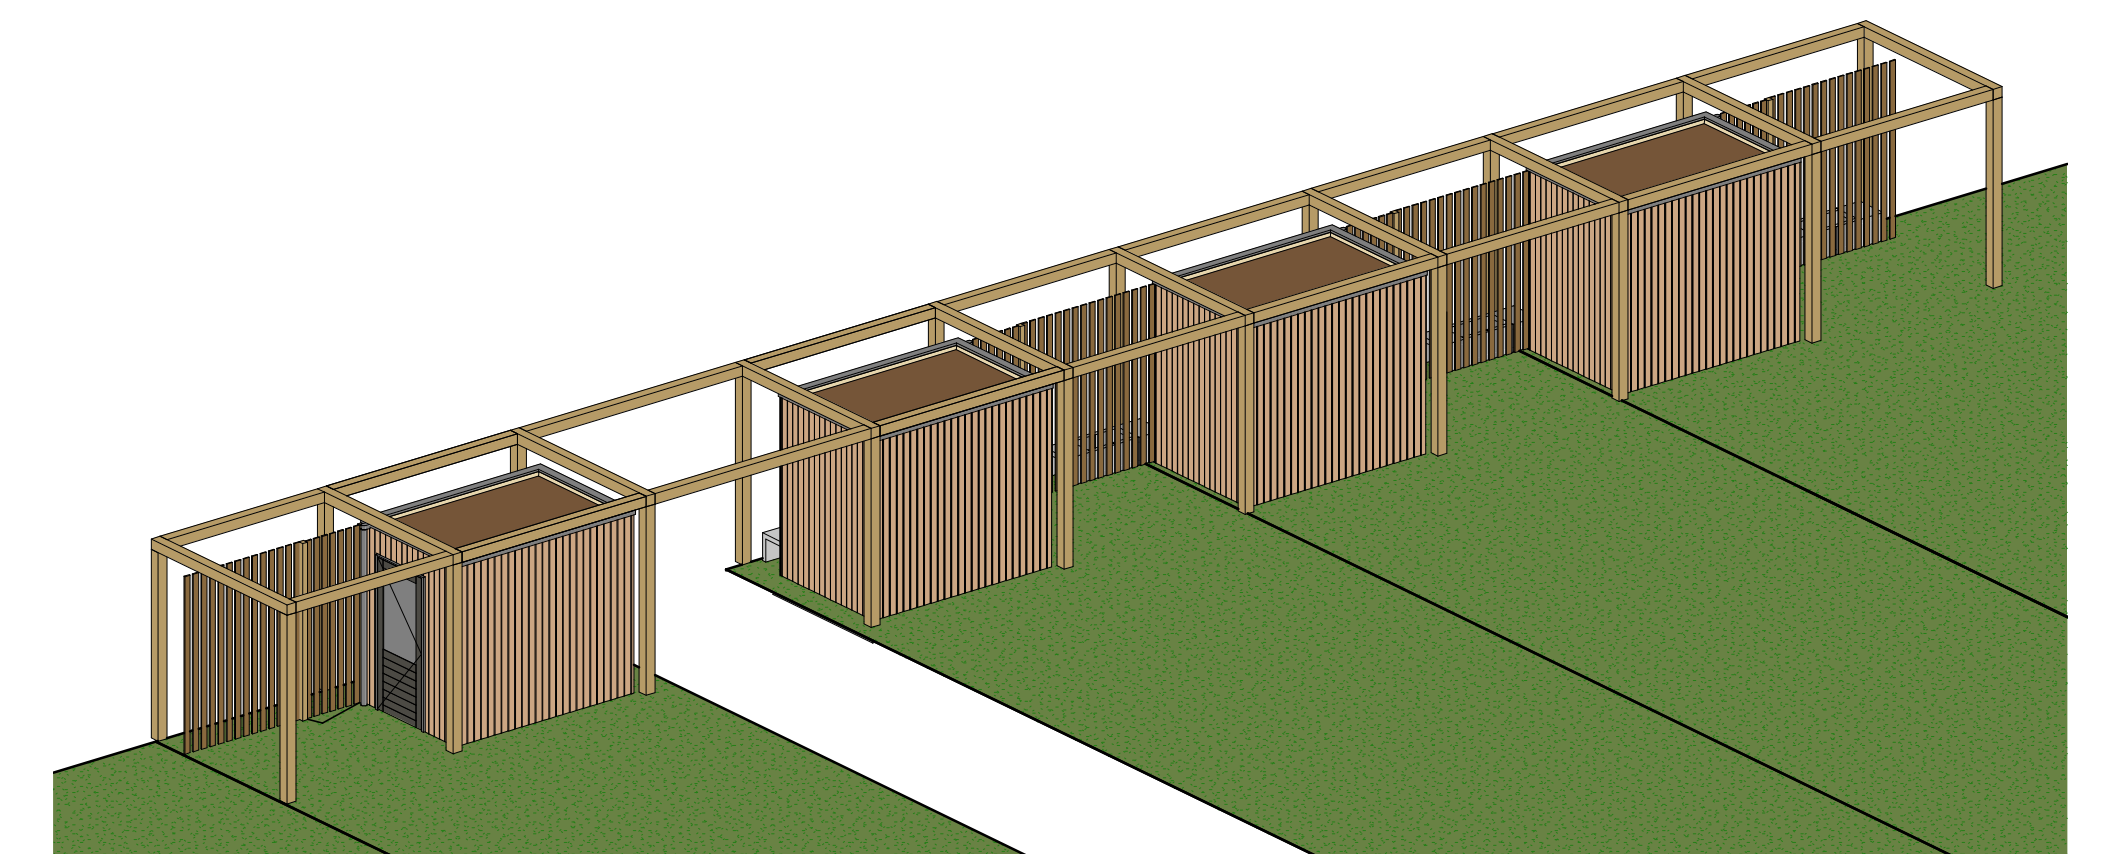

3D vanaf voor