





voorgevel




achtergevel

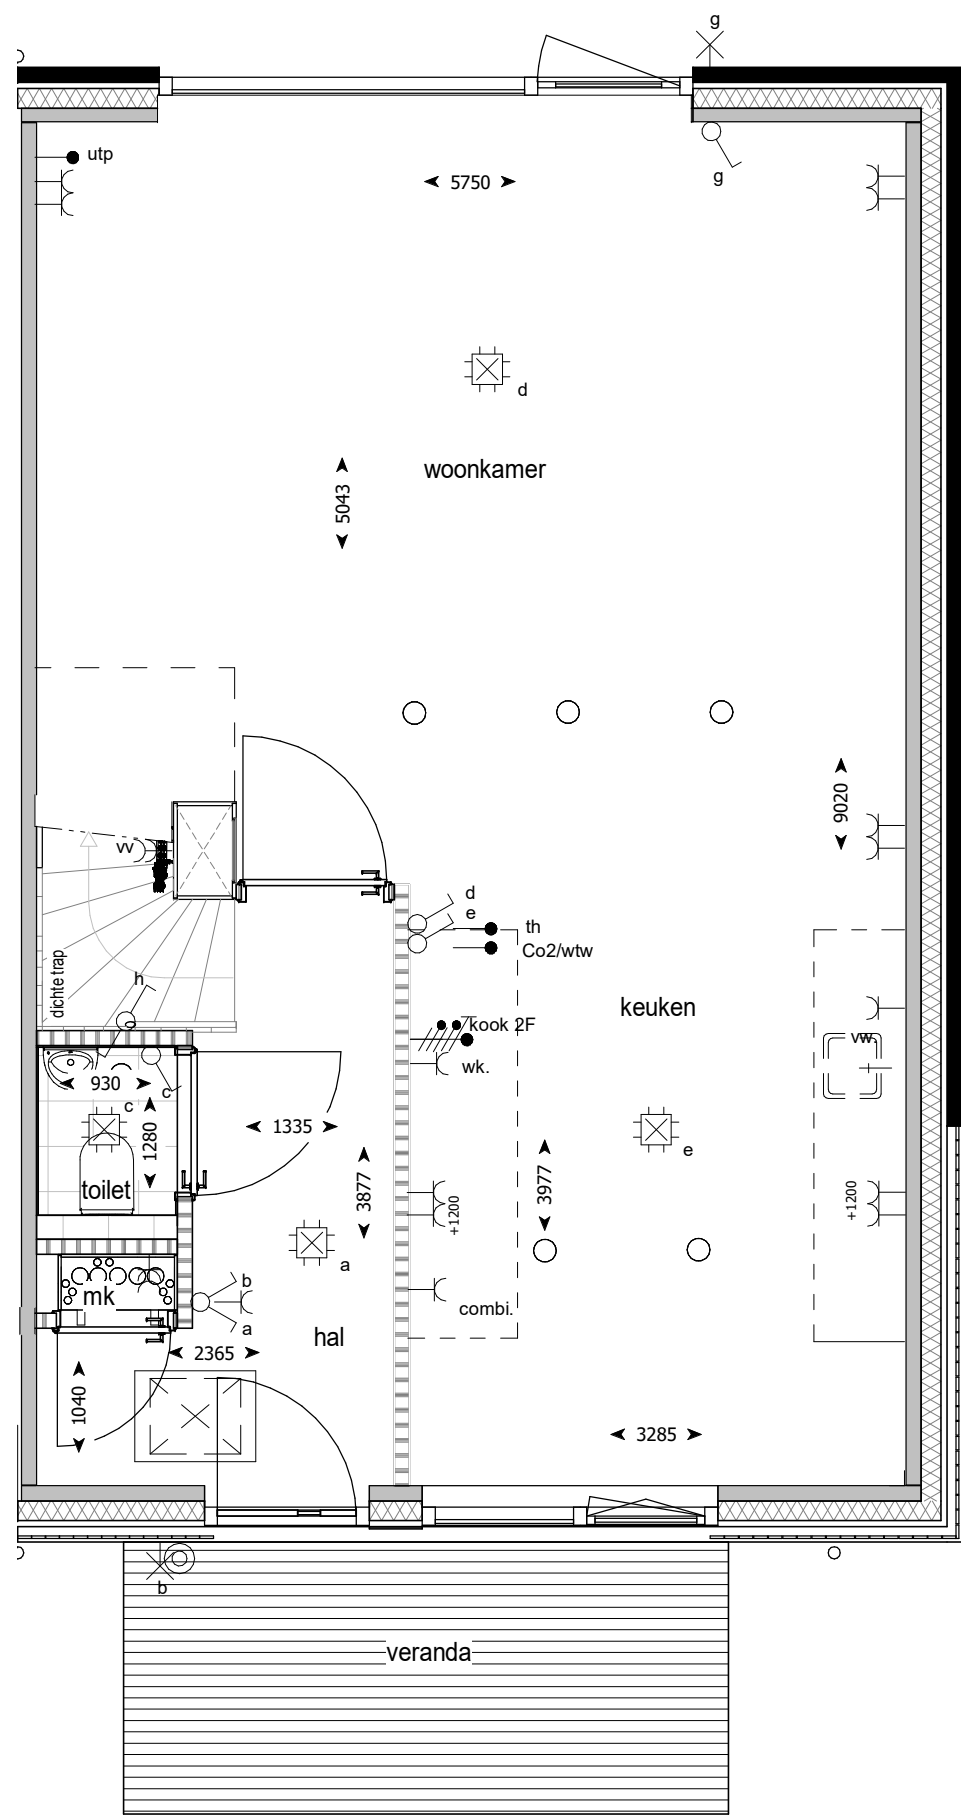


begane grond

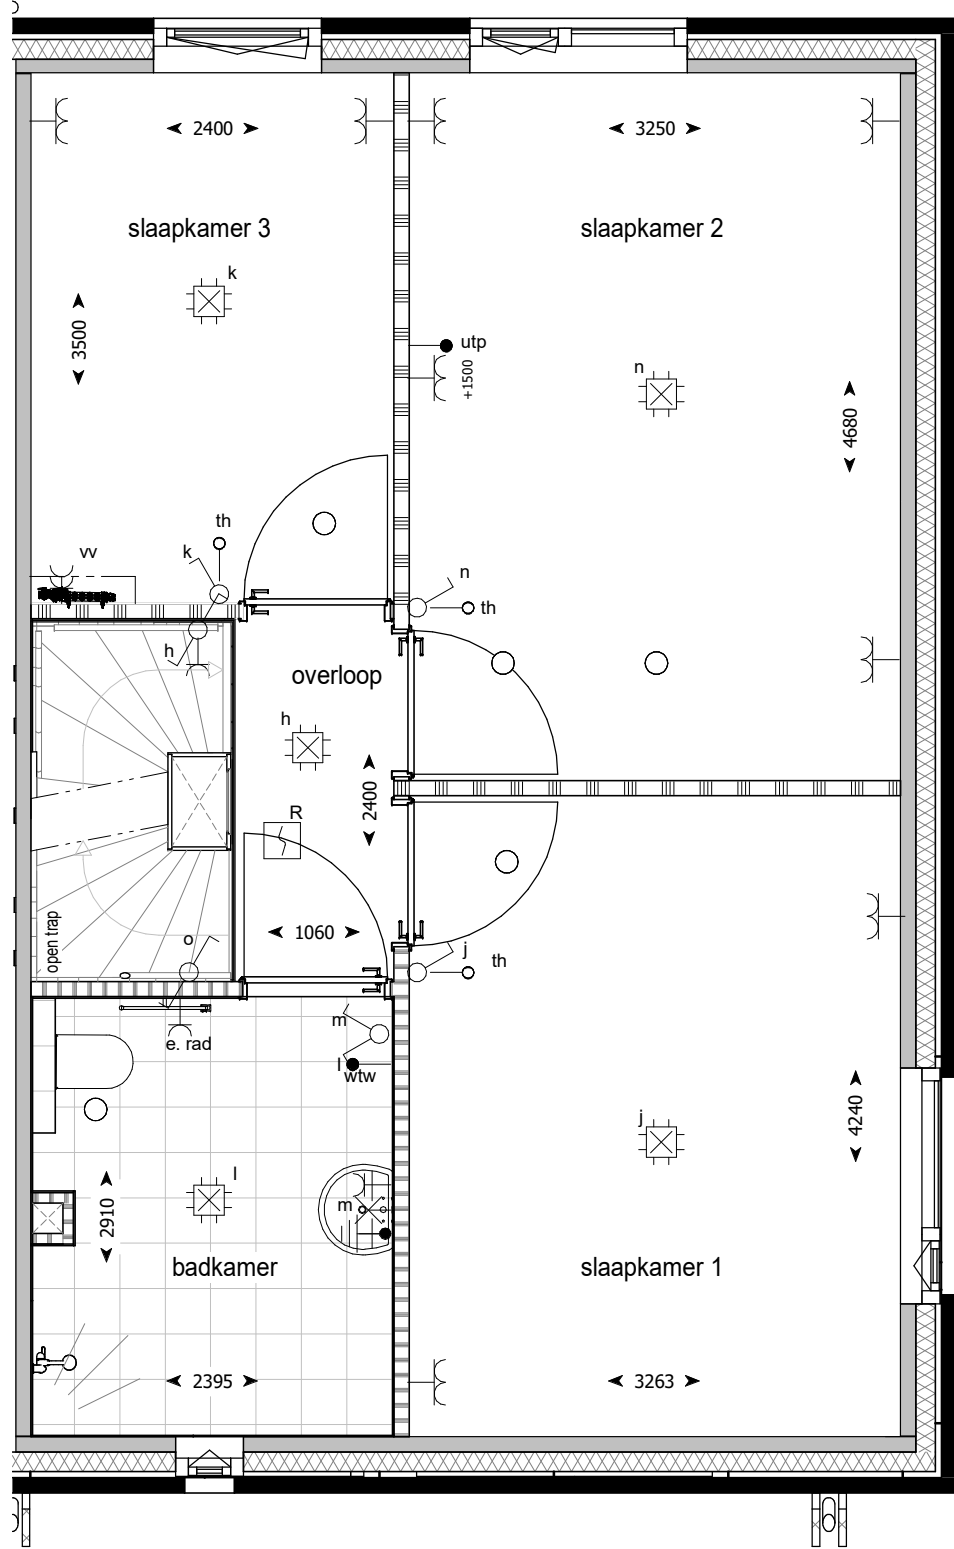


eerste verdieping

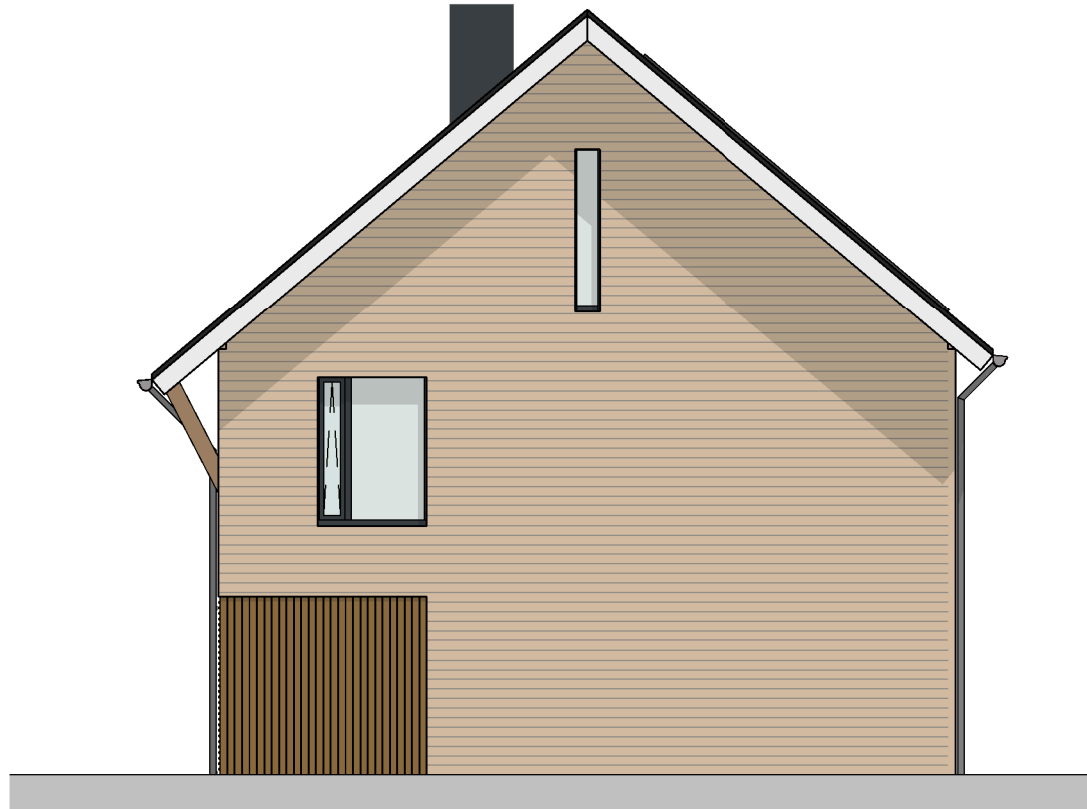

zijgevel

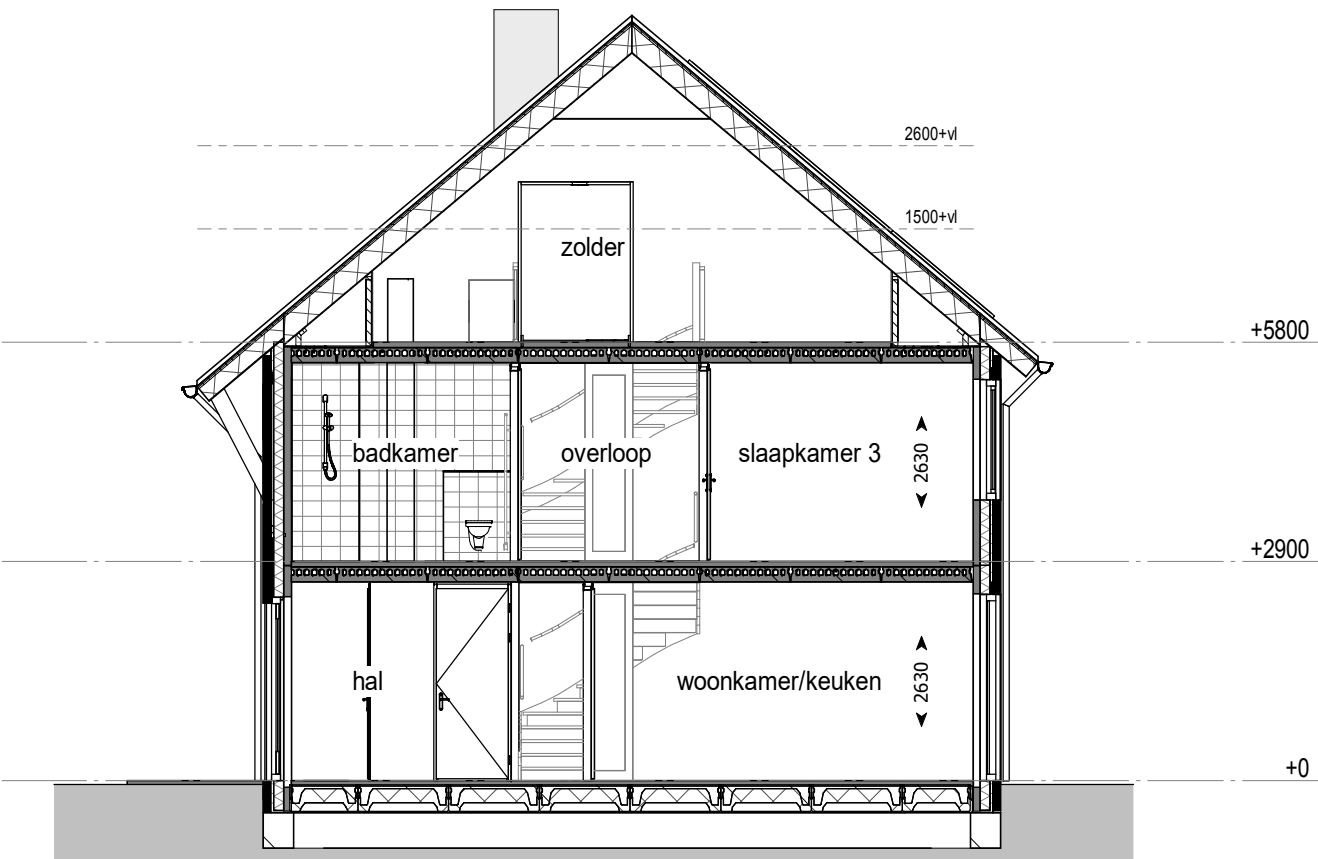

doorsnede

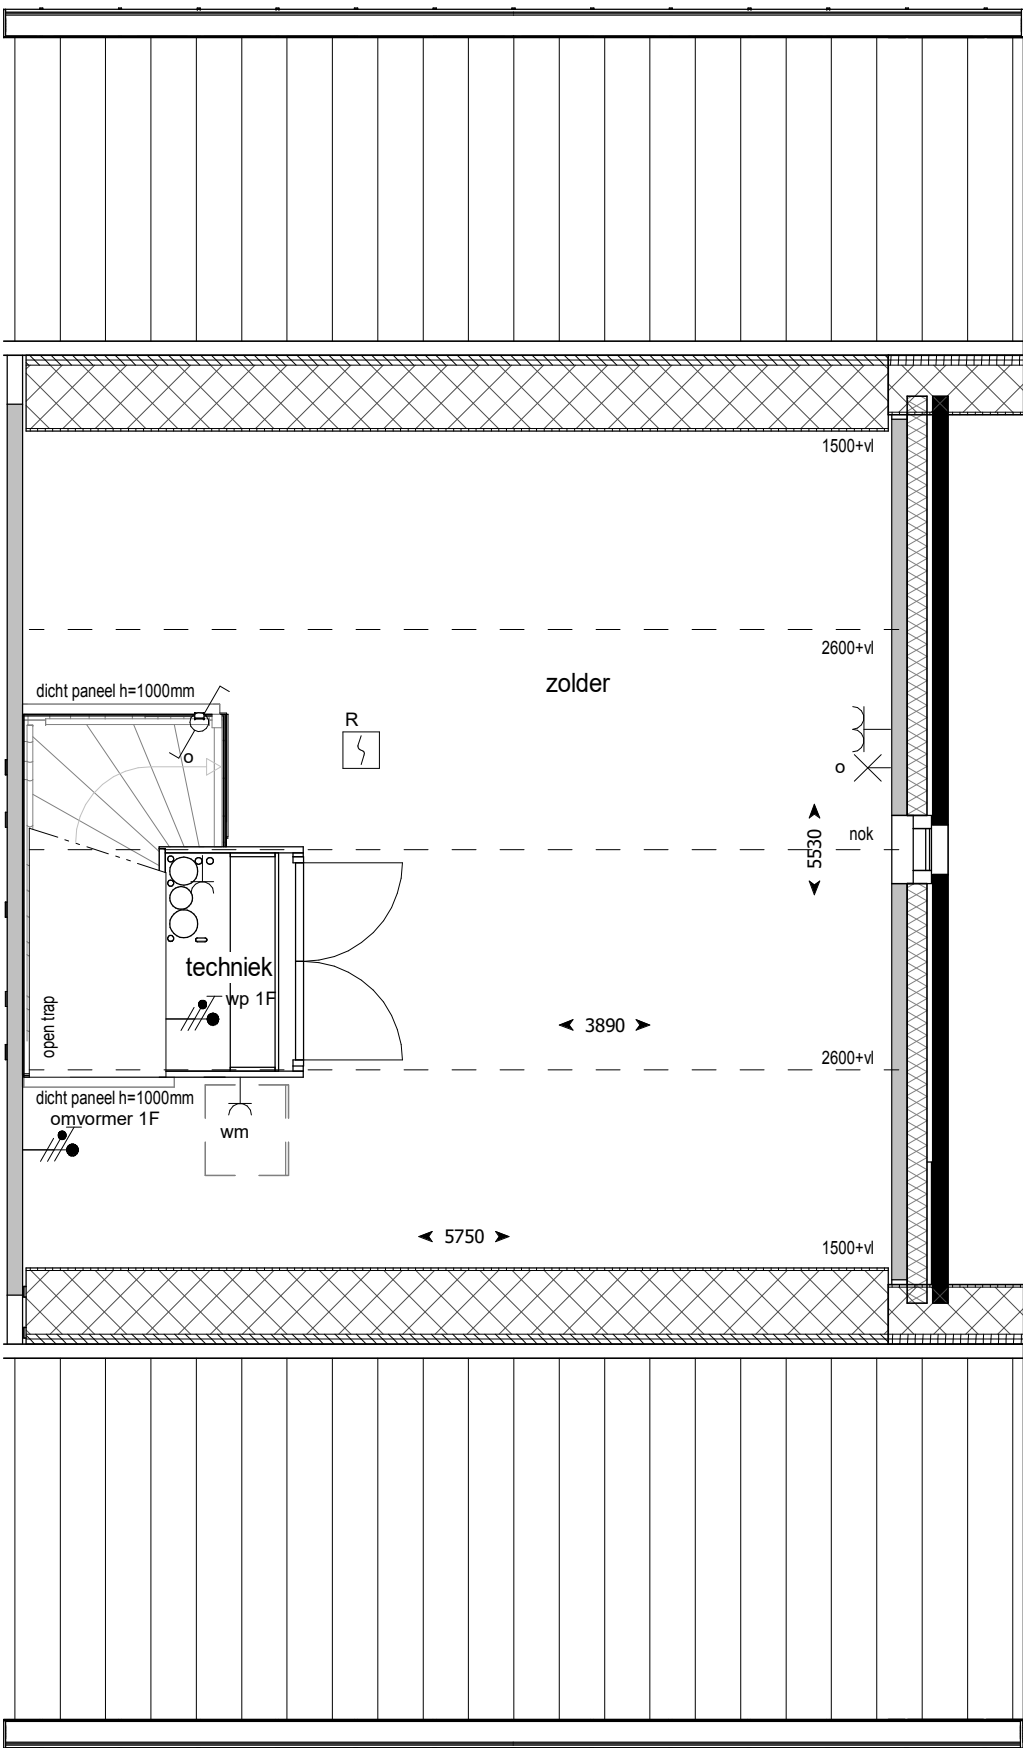

tweede verdieping

RENVOOI

ALGEMEEN

Isolatie	Metselwerk
Lichte scheidingwand	Kalkzandsteen wand
In het werk gestorte betonwand	Metselwerk, halfsteens kleur: bruingrijs
Metselwerk, halfsteens kleur: beigegrijs	Metselwerk, halfsteens kleur: beigebuin
Metselwerk, tegelverband kleur: bruingrijs	Gevelbekleding, hardhout kleur: naturel
Kozijnvulling, kunststof kleur: donkergrijs	

Betekenis bijschriften:

hwa	Hemelwater afvoer
-----	-------------------

ELEKTRA

Bedrade leiding	Onbedrade leiding
Beldrukker	Bel
Enkele schakelaar	Wissel schakelaar
Serie schakelaar	Enkele wandcontactdoos met randaarde
Dubbele wandcontactdoos met randaarde verticaal	Dubbele wandcontactdoos met randaarde horizontaal
Perilex wandcontactdoos t.b.v. elektrisch koken	Optische rookmelder
Aansluitpunt verlichting plafond	Aansluitpunt verlichting wand met armatuur
Aansluitpunt verlichting wand zonder armatuur	Aanvoer- of afzuigpunt wtw (positie en aantal indicatief)

Betekenis bijschriften:

th	Thermostaat
wtw	Mechanische Ventilatie
vv	Vloerverwarming verdeler
wk	Wasemkap
kk	Koelkast
wm	Wasmachine
wd	Wasdroger
vw	Vaatwasser
e. rad	Elektrische radiator
mk	Meterkast