

Projectnummer **12170**  
 Project **Hengelo, Broek Noord (71 woningen)**  
 Opdrachtgever **BPD Ontwikkeling**  
 Omschrijving **Optietekening  
uitbouw 1200mm**

**HEGEMAN BOUWGROEP**


Hegeman Bouwgroep  
 Bornebroeksestraat 155  
 Postbus 432  
 7600 AK Almelo  
 T: 0546 - 45 45 41  
 info@hegemanbouwgroep.nl  
 www.hegemanbouwgroep.nl

Getekend BMa Datum 07-12-2023 Gewijzigd Datum Afmeting A3 Schaal 1:50 Status

Fase Par. voor uitvoering  
 verkoop

**Bijenkorf - 1000**

H:\9073\90730\2-TA-tek\90730\_opties\_BMa\_r20.rvt

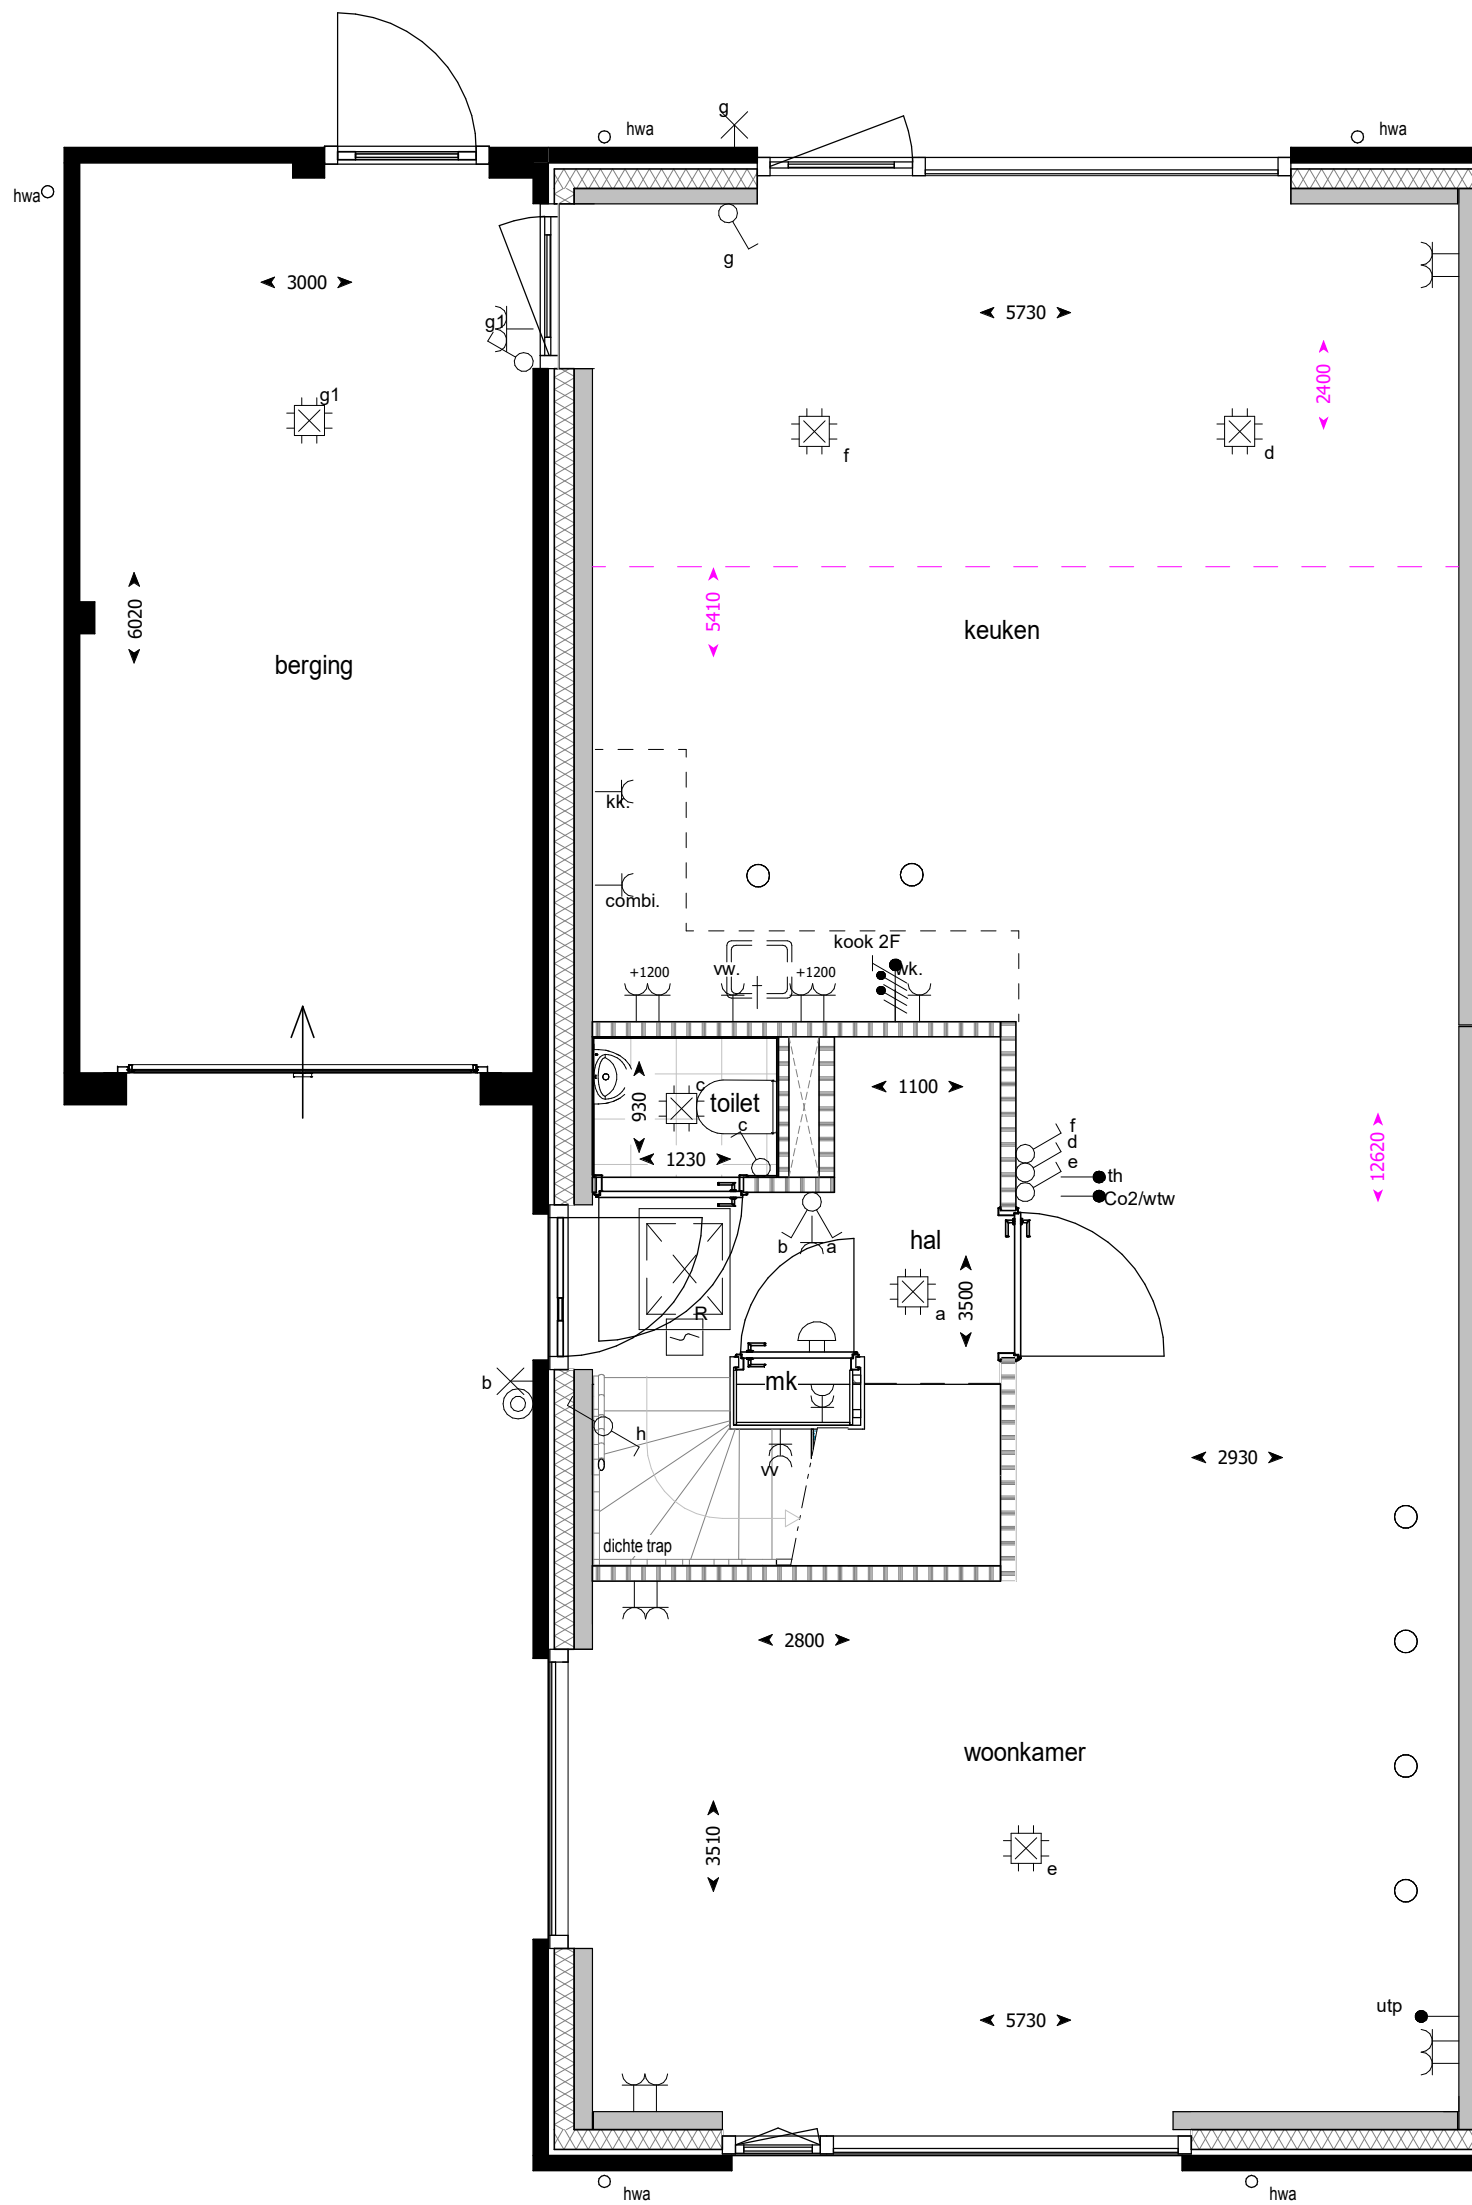

Projectnummer **12170**  
 Project **Hengelo, Broek Noord (71 woningen)**  
 Opdrachtgever **BPD Ontwikkeling**  
 Omschrijving **Optietekening  
uitbouw 2400mm**

**HEGEMAN**  
**BOUWGROEP**


Hegeman Bouwgroep  
 Bornebroeksestraat 155  
 Postbus 432  
 7600 AK Almelo  
 T: 0546 - 45 45 41  
 info@hegemanbouwgroep.nl  
 www.hegemanbouwgroep.nl

Getekend Datum Gewijzigd Datum Afmeting Schaal Status  
 BMa 07-12-2023 A3 1:50

Fase Par. voor uitvoering  
 verkoop

**Bijenkorf - 1001**

H:\9073\90730\2-TA-tek\90730\_opties\_BMa\_r20.rvt

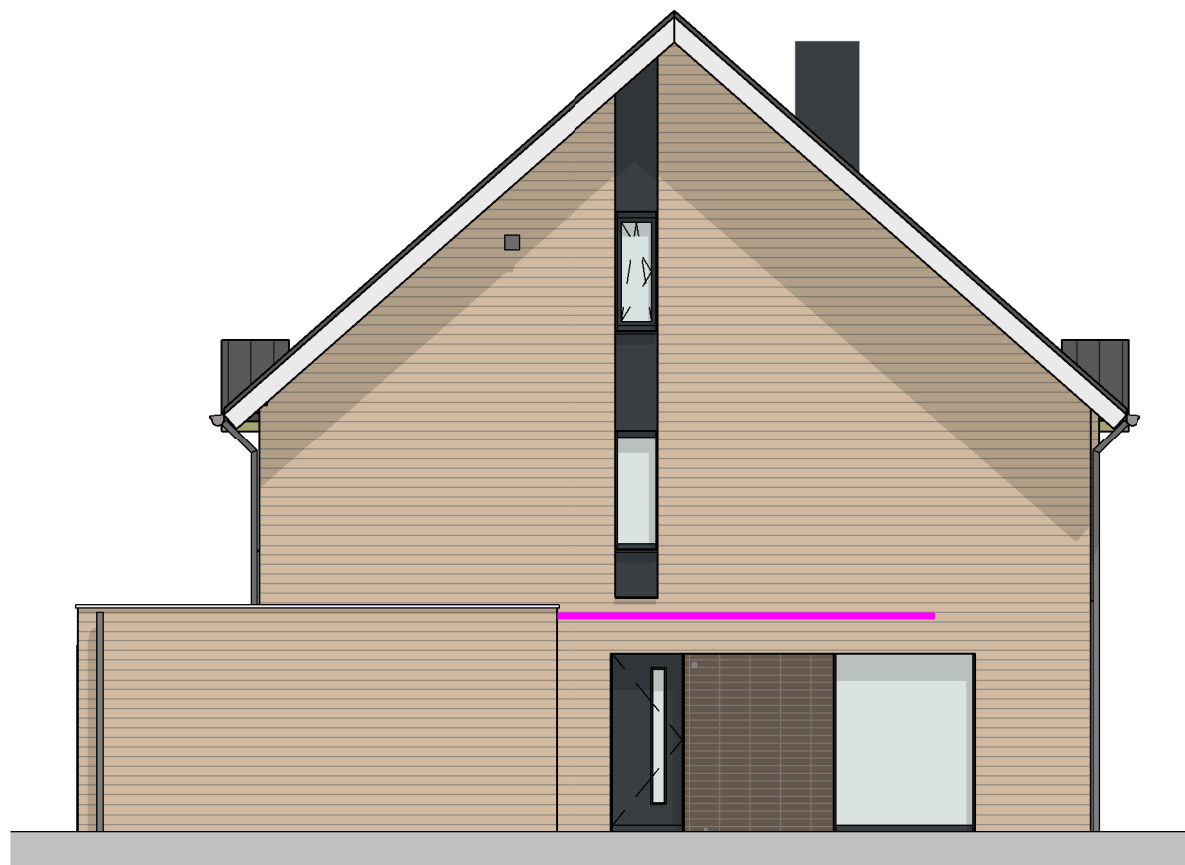

< 5000 >

Projectnummer **12170**  
 Project **Hengelo, Broek Noord (71 woningen)**  
 Opdrachtgever **BPD Ontwikkeling**  
 Omschrijving **Optietekening  
 loodslabbe in gevel**



Hegeman Bouwgroep  
 Bornerbroeksestraat 155  
 Postbus 432  
 7600 AK Almelo  
 T: 0546 - 45 45 41  
 info@hegemanbouwgroep.nl  
 www.hegemanbouwgroep.nl


Getekend	Datum	Gewijzigd	Datum	Afmeting	Schaal	Status
BMa	07-12-2023			A3	1:50	

H:\9073\90730\2-TA-tek\90730\_opties\_BMa\_r20.rvt

Fase  
verkoop

Par. voor uitvoering

**Bijenkorf - 1050**

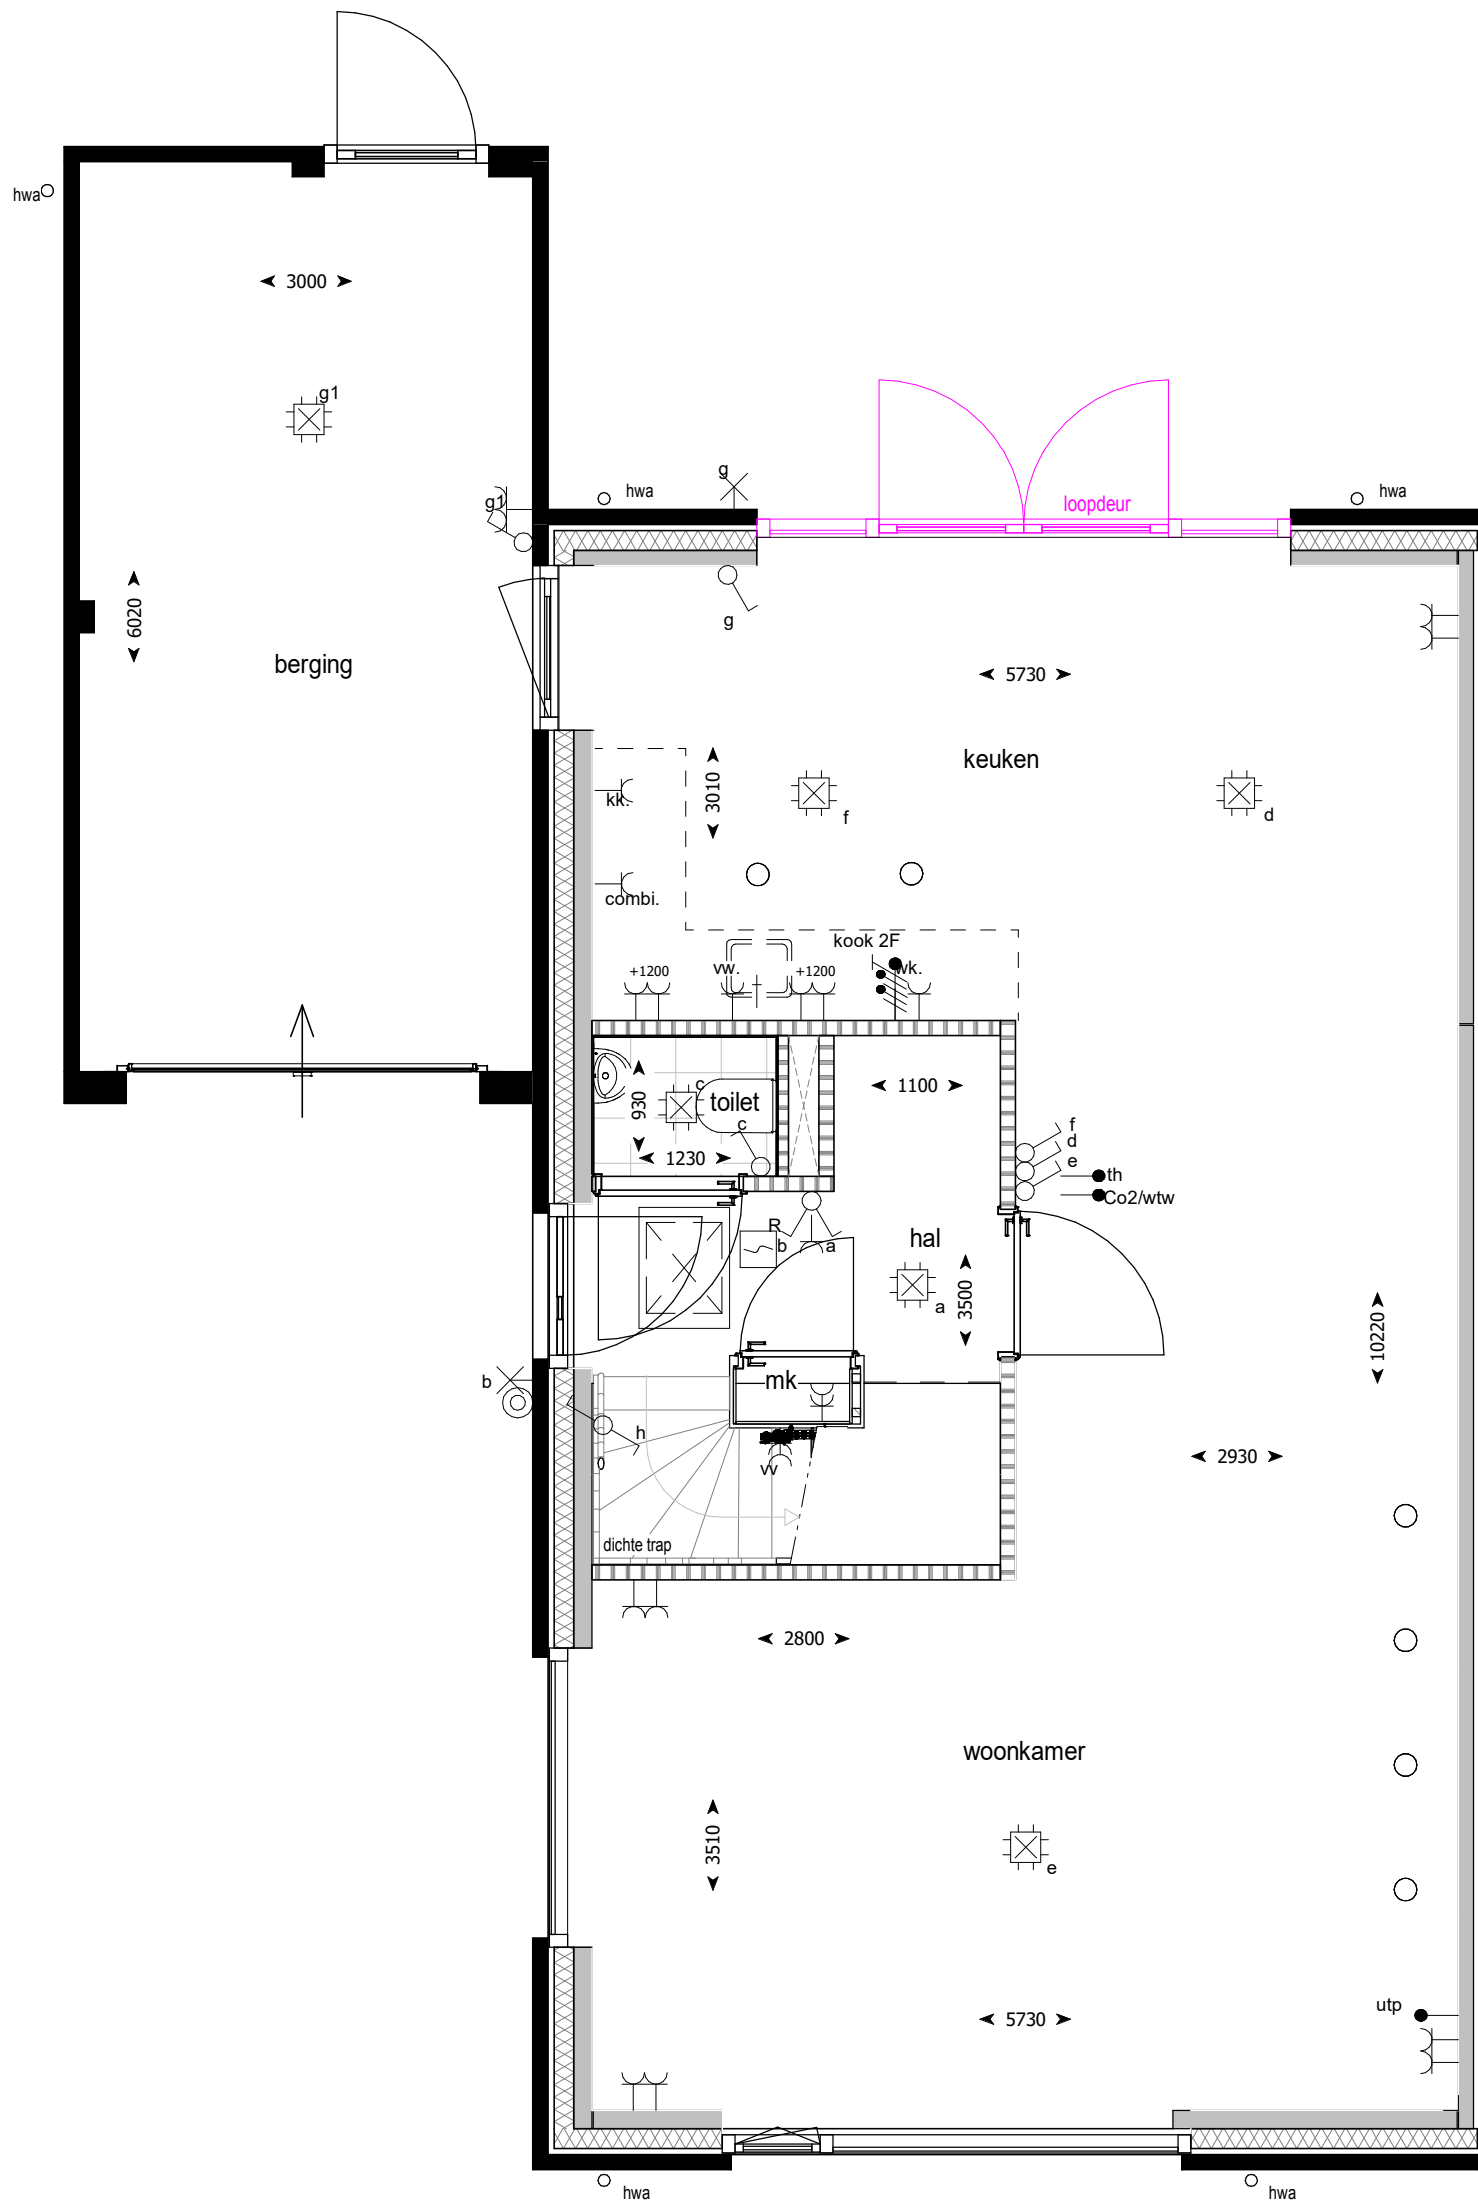

Projectnummer **12170**  
 Project **Hengelo, Broek Noord (71 woningen)**  
 Opdrachtgever **BPD Ontwikkeling**  
 Omschrijving **Optietekening  
openslaande tuindeuren**

Getekend Datum Gewijzigd Datum Afmeting Schaal Status  
 BMa 07-12-2023 A3 1:50

H:\9073\90730\2-TA-tek\90730\_opties\_BMa\_r20.rvt


**HEGEMAN**  
**BOUWGROEP**

Hegeman Bouwgroep  
 Bornebroeksestraat 155  
 Postbus 432  
 7600 AK Almelo  
 T: 0546 - 45 45 41  
 info@hegemanbouwgroep.nl  
 www.hegemanbouwgroep.nl

Par. voor uitvoering

Fase  
verkoop

**Bijenkorf - 2000**

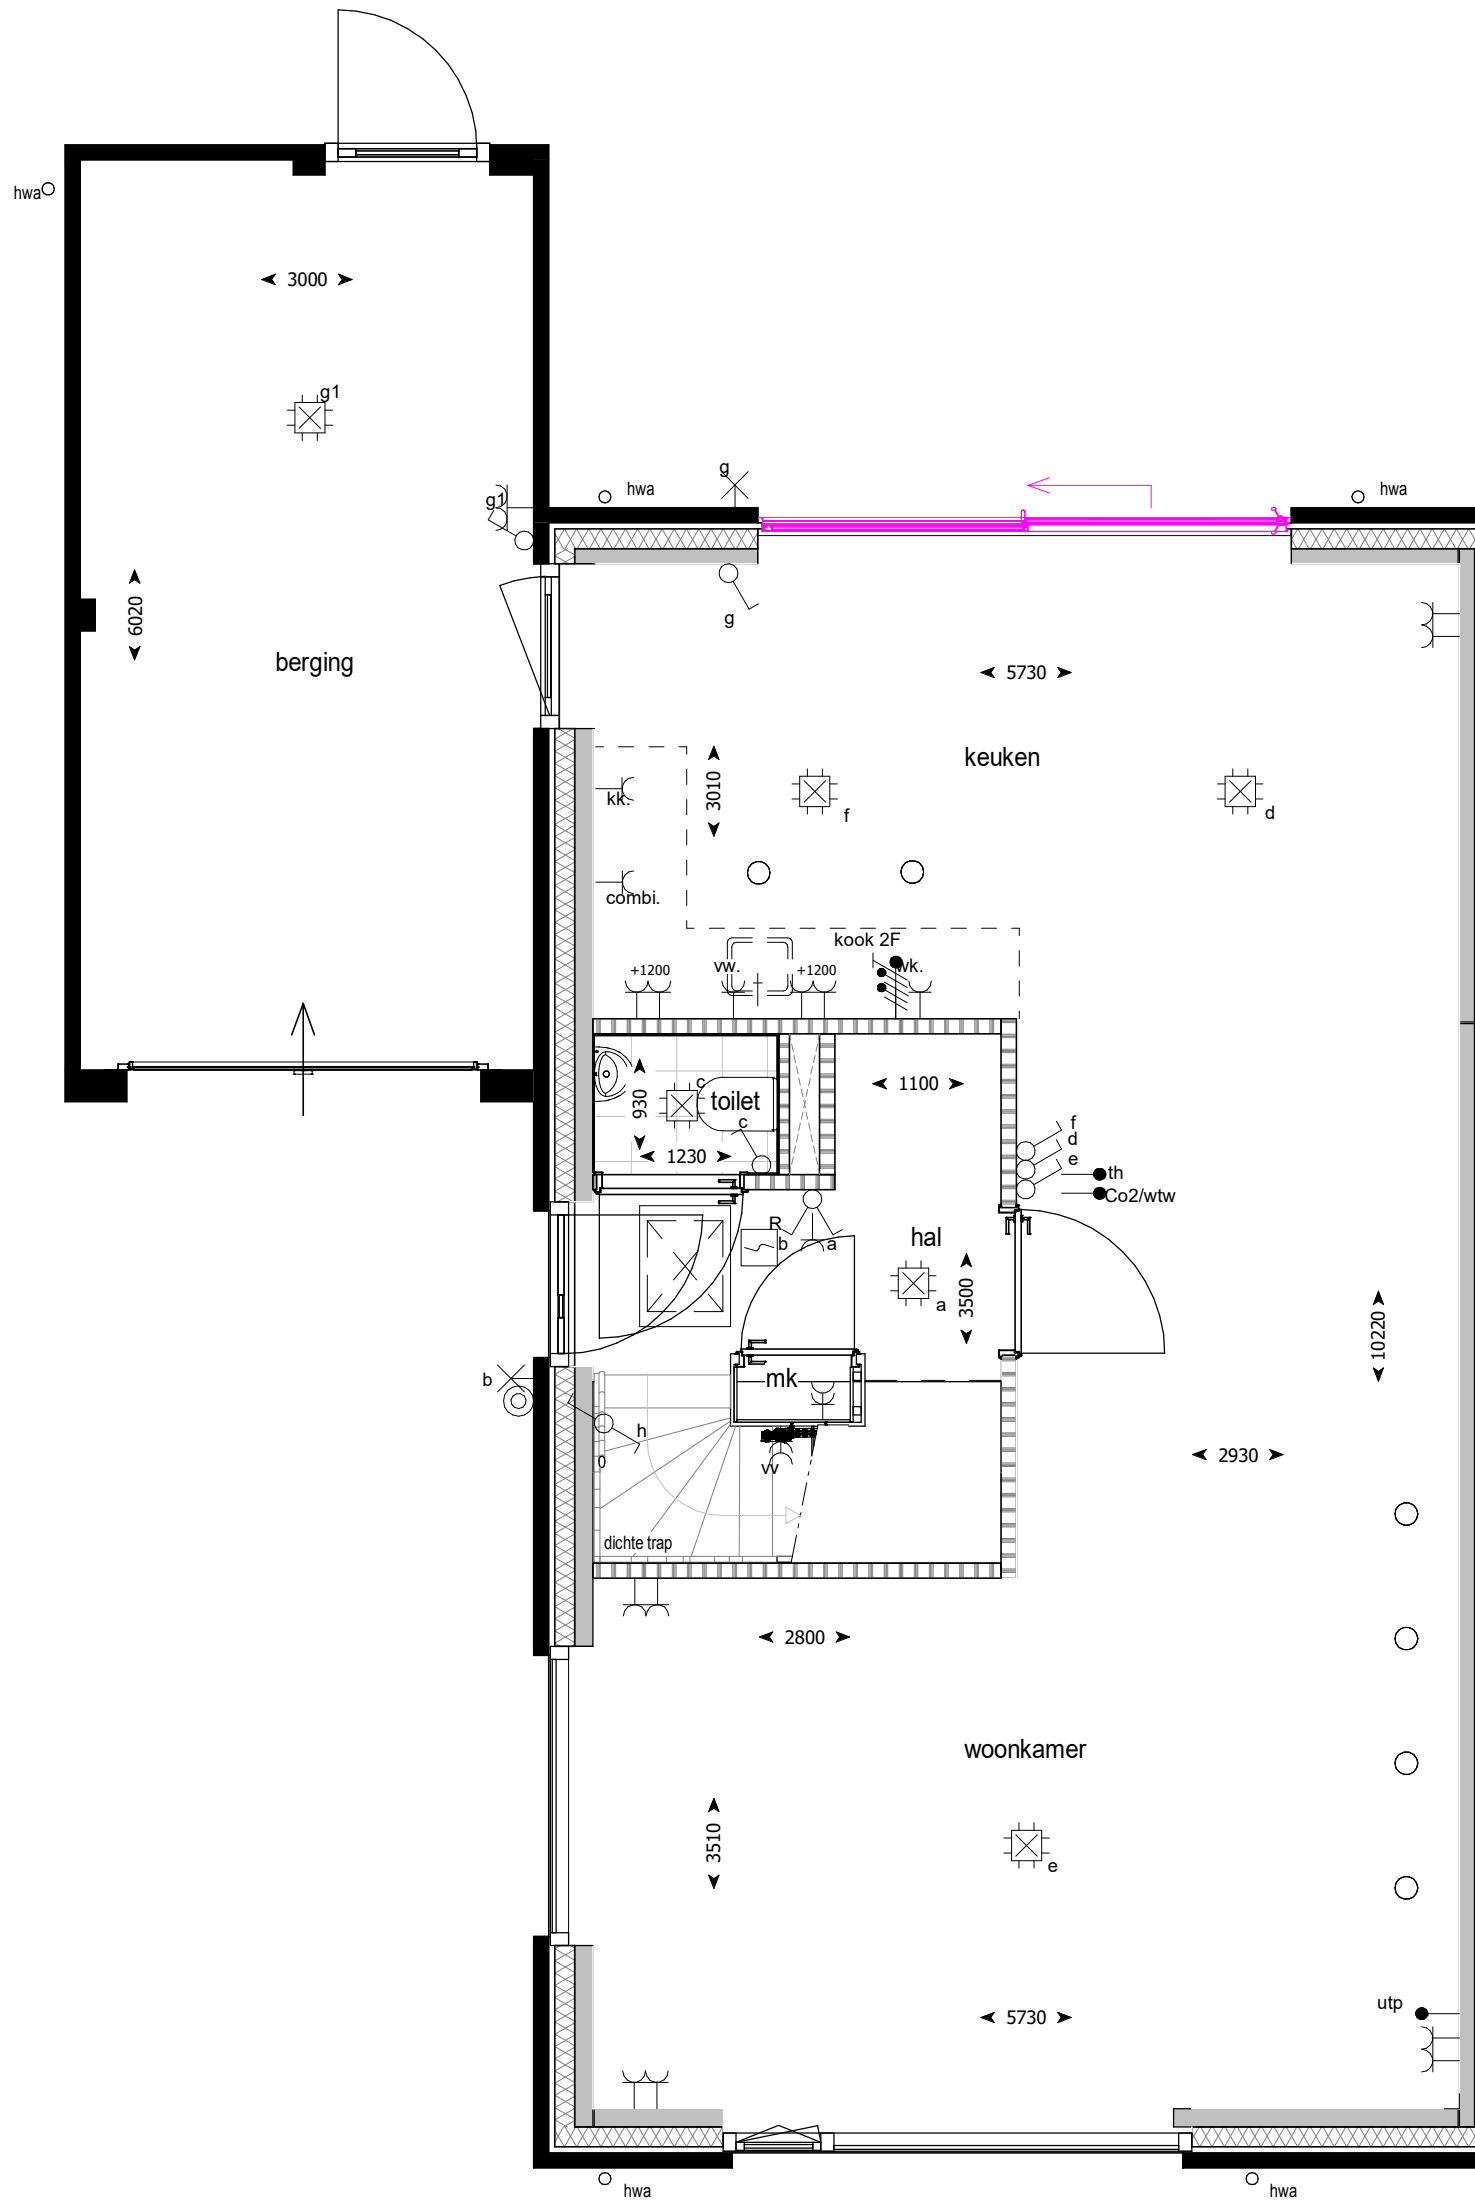

Projectnummer **12170**  
 Project **Hengelo, Broek Noord (71 woningen)**  
 Opdrachtgever **BPD Ontwikkeling**  
 Omschrijving **Optietekening  
schuifpui**

**HEGEMAN BOUWGROEP**


Hegeman Bouwgroep  
 Bornerbroeksestraat 155  
 Postbus 432  
 7600 AK Almelo  
 T: 0546 - 45 45 41  
 info@hegemanbouwgroep.nl  
 www.hegemanbouwgroep.nl

Getekend Datum Gewijzigd Datum Afmeting Schaal Status  
 BMa 07-12-2023 A3 1:50

Fase Par. voor uitvoering  
 verkoop

**Bijenkorf - 2003**

H:\9073\90730\2-TA-tek\90730\_opties\_BMa\_r20.rvt

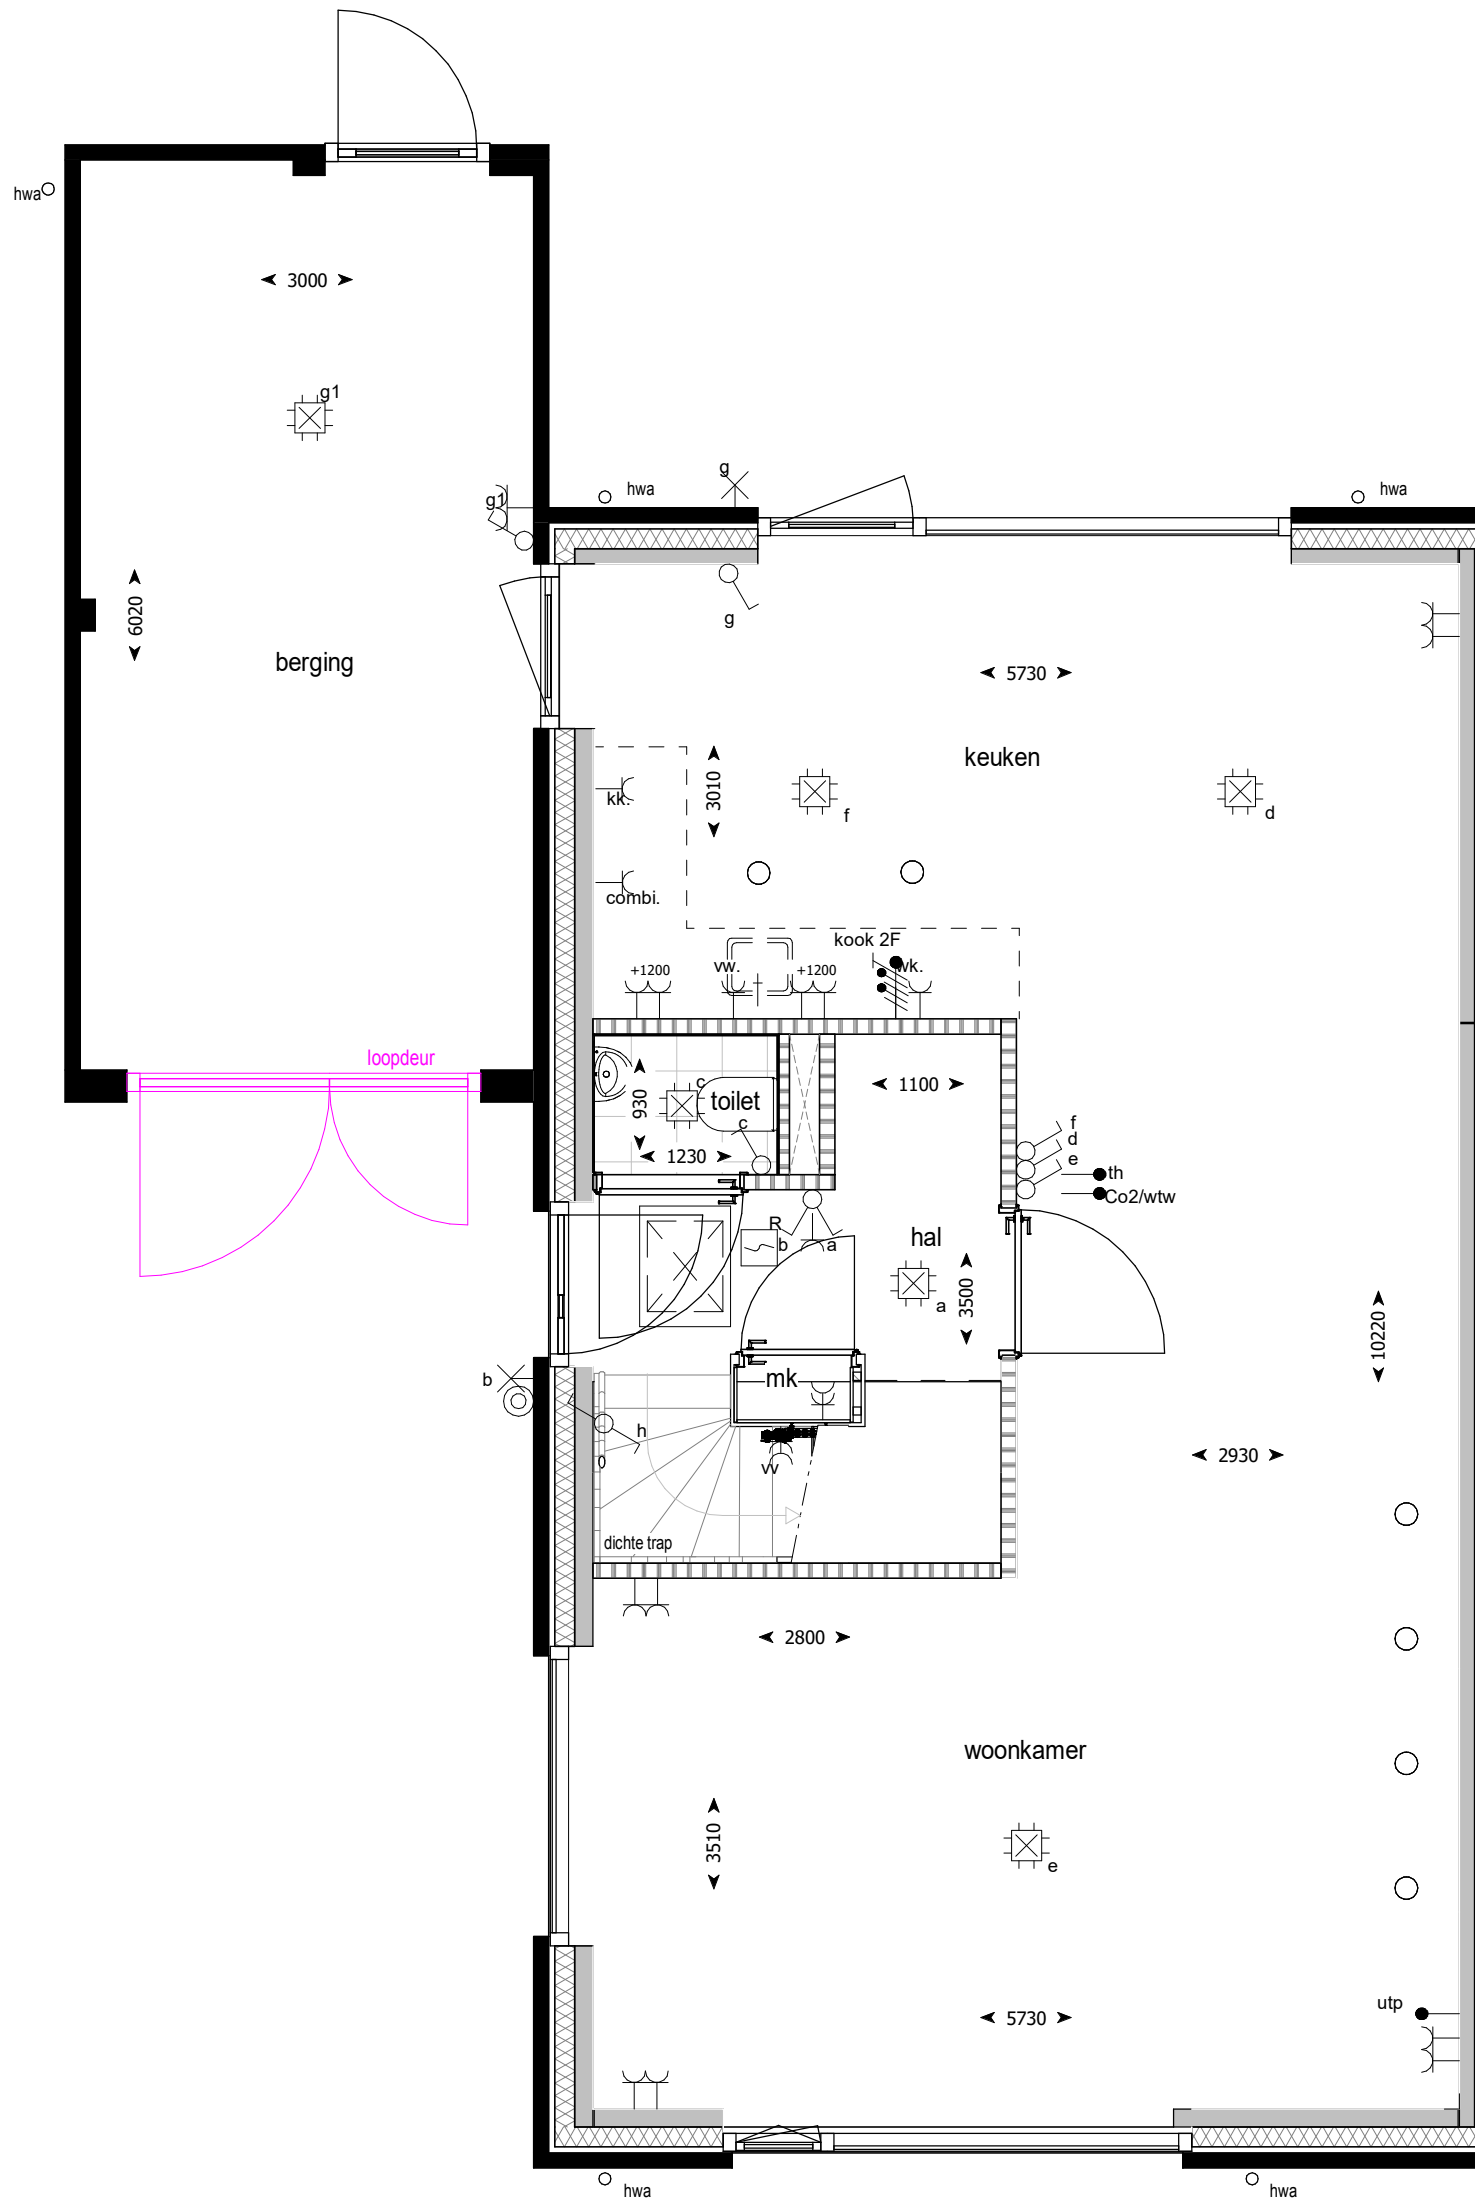

Projectnummer **12170**  
 Project **Hengelo, Broek Noord (71 woningen)**  
 Opdrachtgever **BPD Ontwikkeling**  
 Omschrijving **Optietekening  
 openslaande hardhouten deuren berging**

Getekend Datum Gewijzigd Datum Afmeting Schaal Status  
 BMa 07-12-2023 A3 1:50

H:\9073\90730\2-TA-tek\90730\_opties\_BMa\_r20.rvt


**HEGEMAN**  
**BOUWGROEP**

Hegeman Bouwgroep  
 Bornebroeksestraat 155  
 Postbus 432  
 7600 AK Almelo  
 T: 0546 - 45 45 41  
 info@hegemanbouwgroep.nl  
 www.hegemanbouwgroep.nl

Par. voor uitvoering

Fase  
verkoop

**Bijenkorf - 2011**

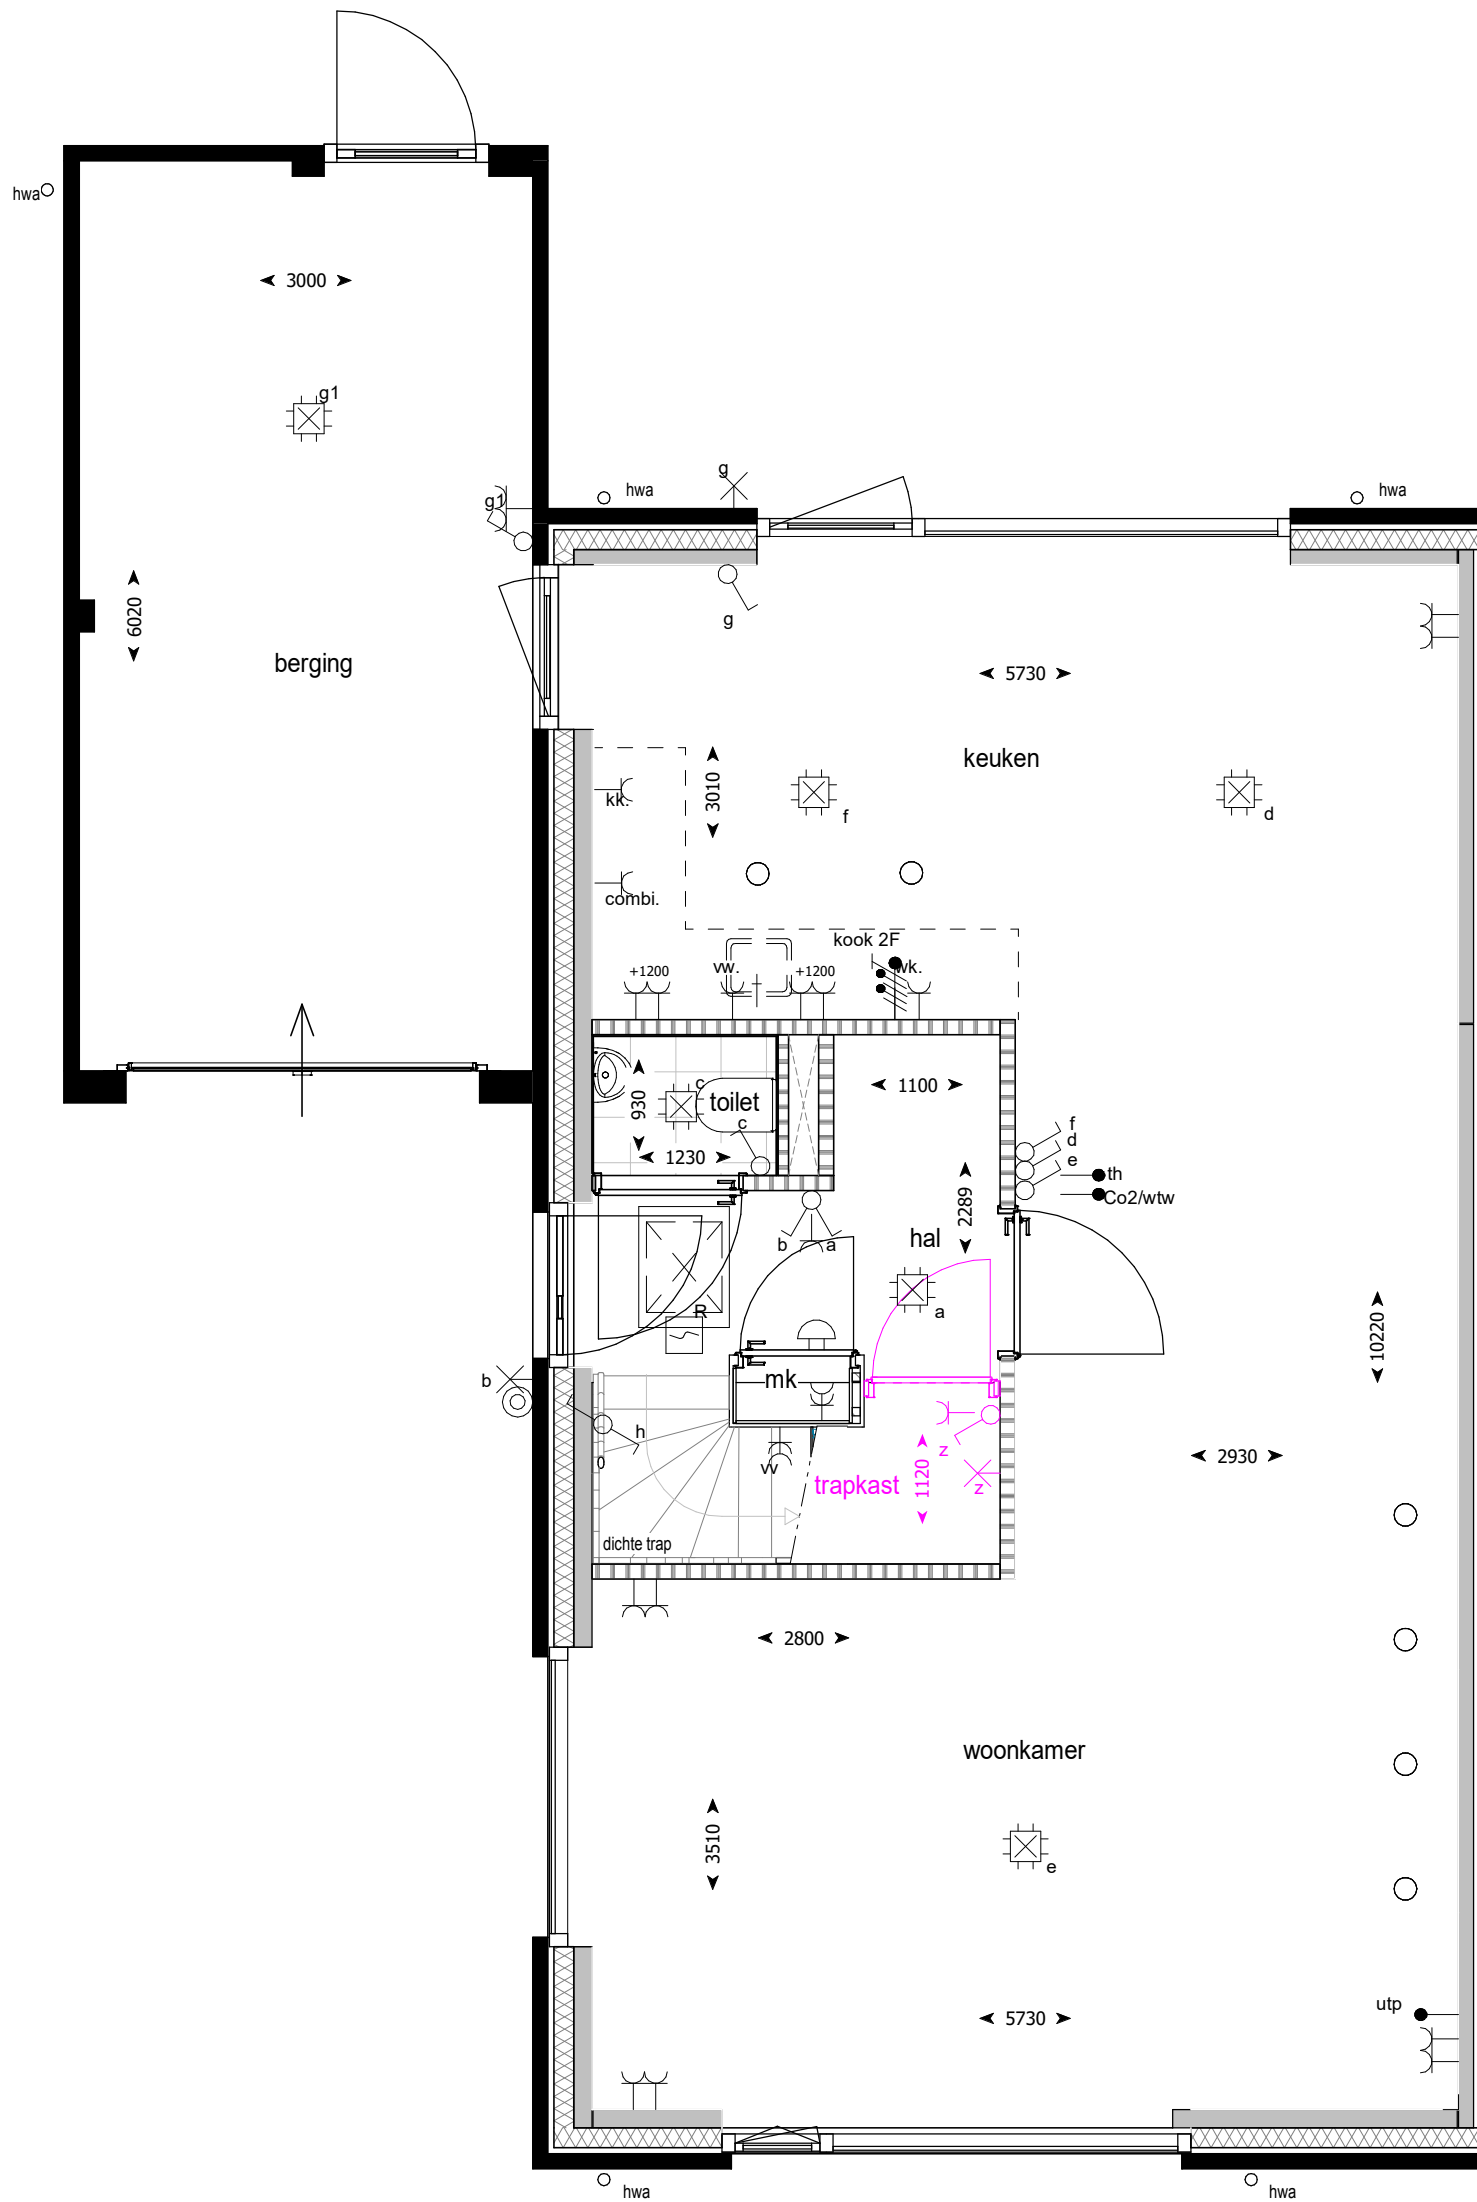

Projectnummer **12170**  
 Project **Hengelo, Broek Noord (71 woningen)**  
 Opdrachtgever **BPD Ontwikkeling**  
 Omschrijving **Optietekening trapkast**

**HEGEMAN BOUWGROEP**

Hegeman Bouwgroep  
 Bornebroeksestraat 155  
 Postbus 432  
 7600 AK Almelo  
 T: 0546 - 45 45 41  
 info@hegemanbouwgroep.nl  
 www.hegemanbouwgroep.nl


Getekend Datum Gewijzigd Datum Afmeting Schaal Status  
 BMa 07-12-2023 A3 1:50

Fase verkoop

Par. voor uitvoering

**Bijenkorf - 4050**

H:\9073\90730\2-TA-tek\90730\_opties\_BMa\_r20.rvt

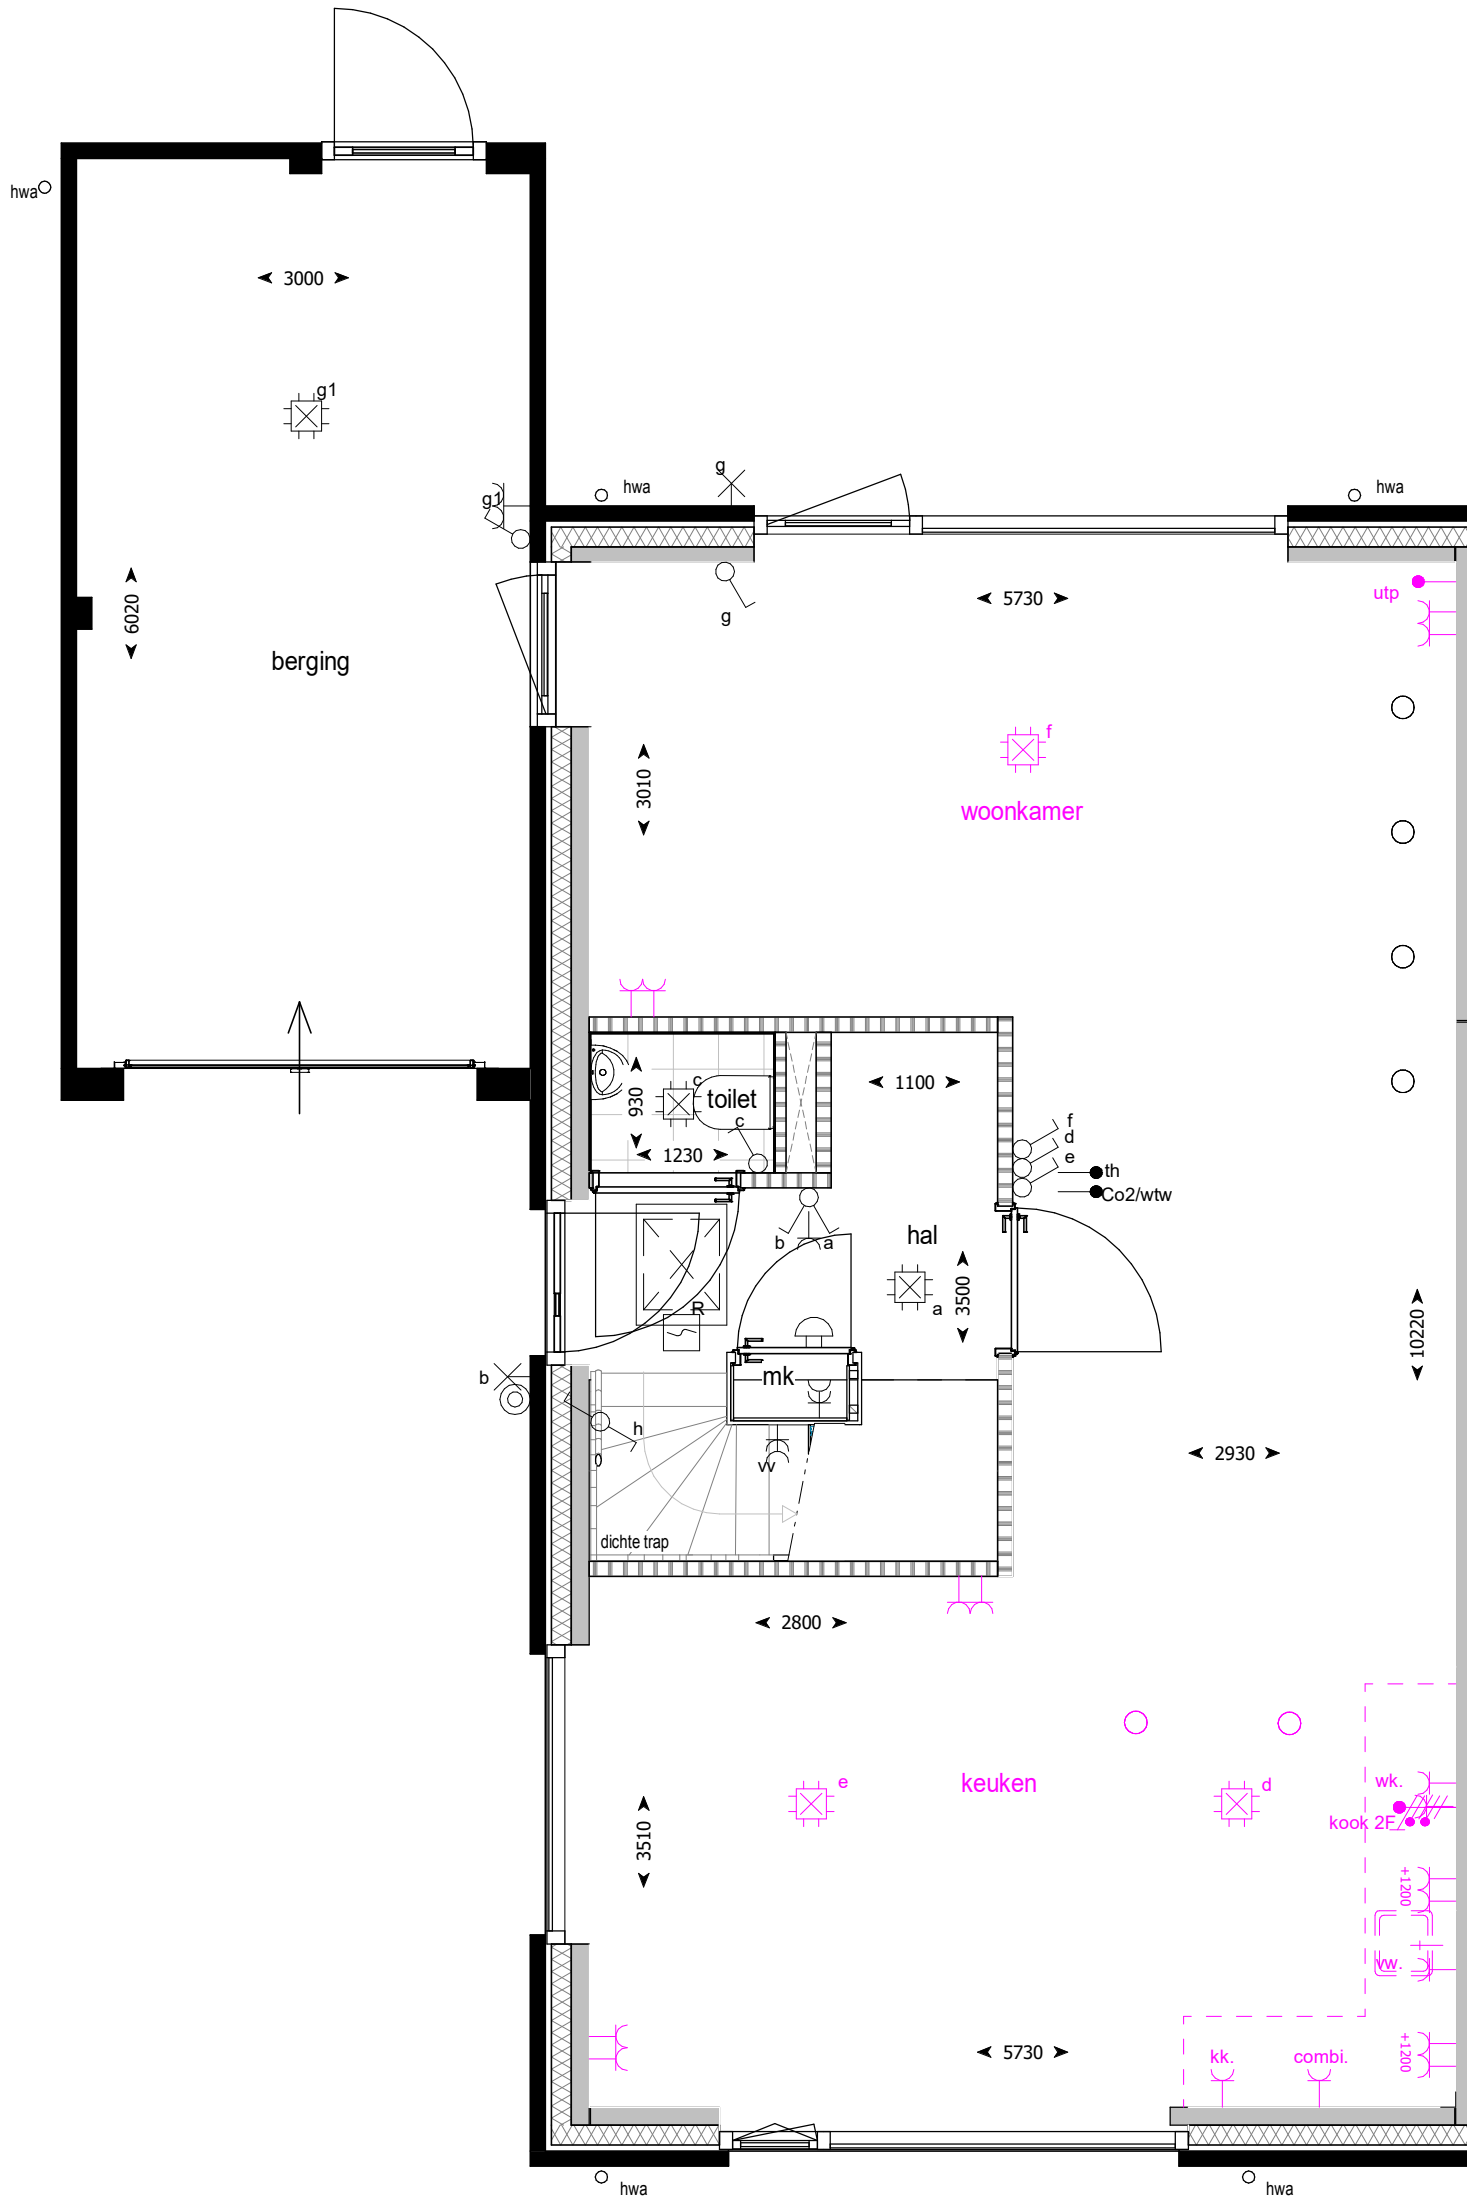

Projectnummer **12170**  
 Project **Hengelo, Broek Noord (71 woningen)**  
 Opdrachtgever **BPD Ontwikkeling**  
 Omschrijving **Optietekening woonkamer en keuken omdraaien**

**HEGEMAN BOUWGROEP**

Hegeman Bouwgroep  
 Bornebroeksestraat 155  
 Postbus 432  
 7600 AK Almelo  
 T: 0546 - 45 45 41  
 info@hegemanbouwgroep.nl  
 www.hegemanbouwgroep.nl

Getekend	Datum	Gewijzigd	Datum	Afmeting	Schaal	Status
BMa	07-12-2023			A3	1:50	


H:\9073\90730\2-TA-tek\90730\_opties\_BMa\_r20.rvt

Fase verkoop

Par. voor uitvoering

**Bijenkorf - 4060**



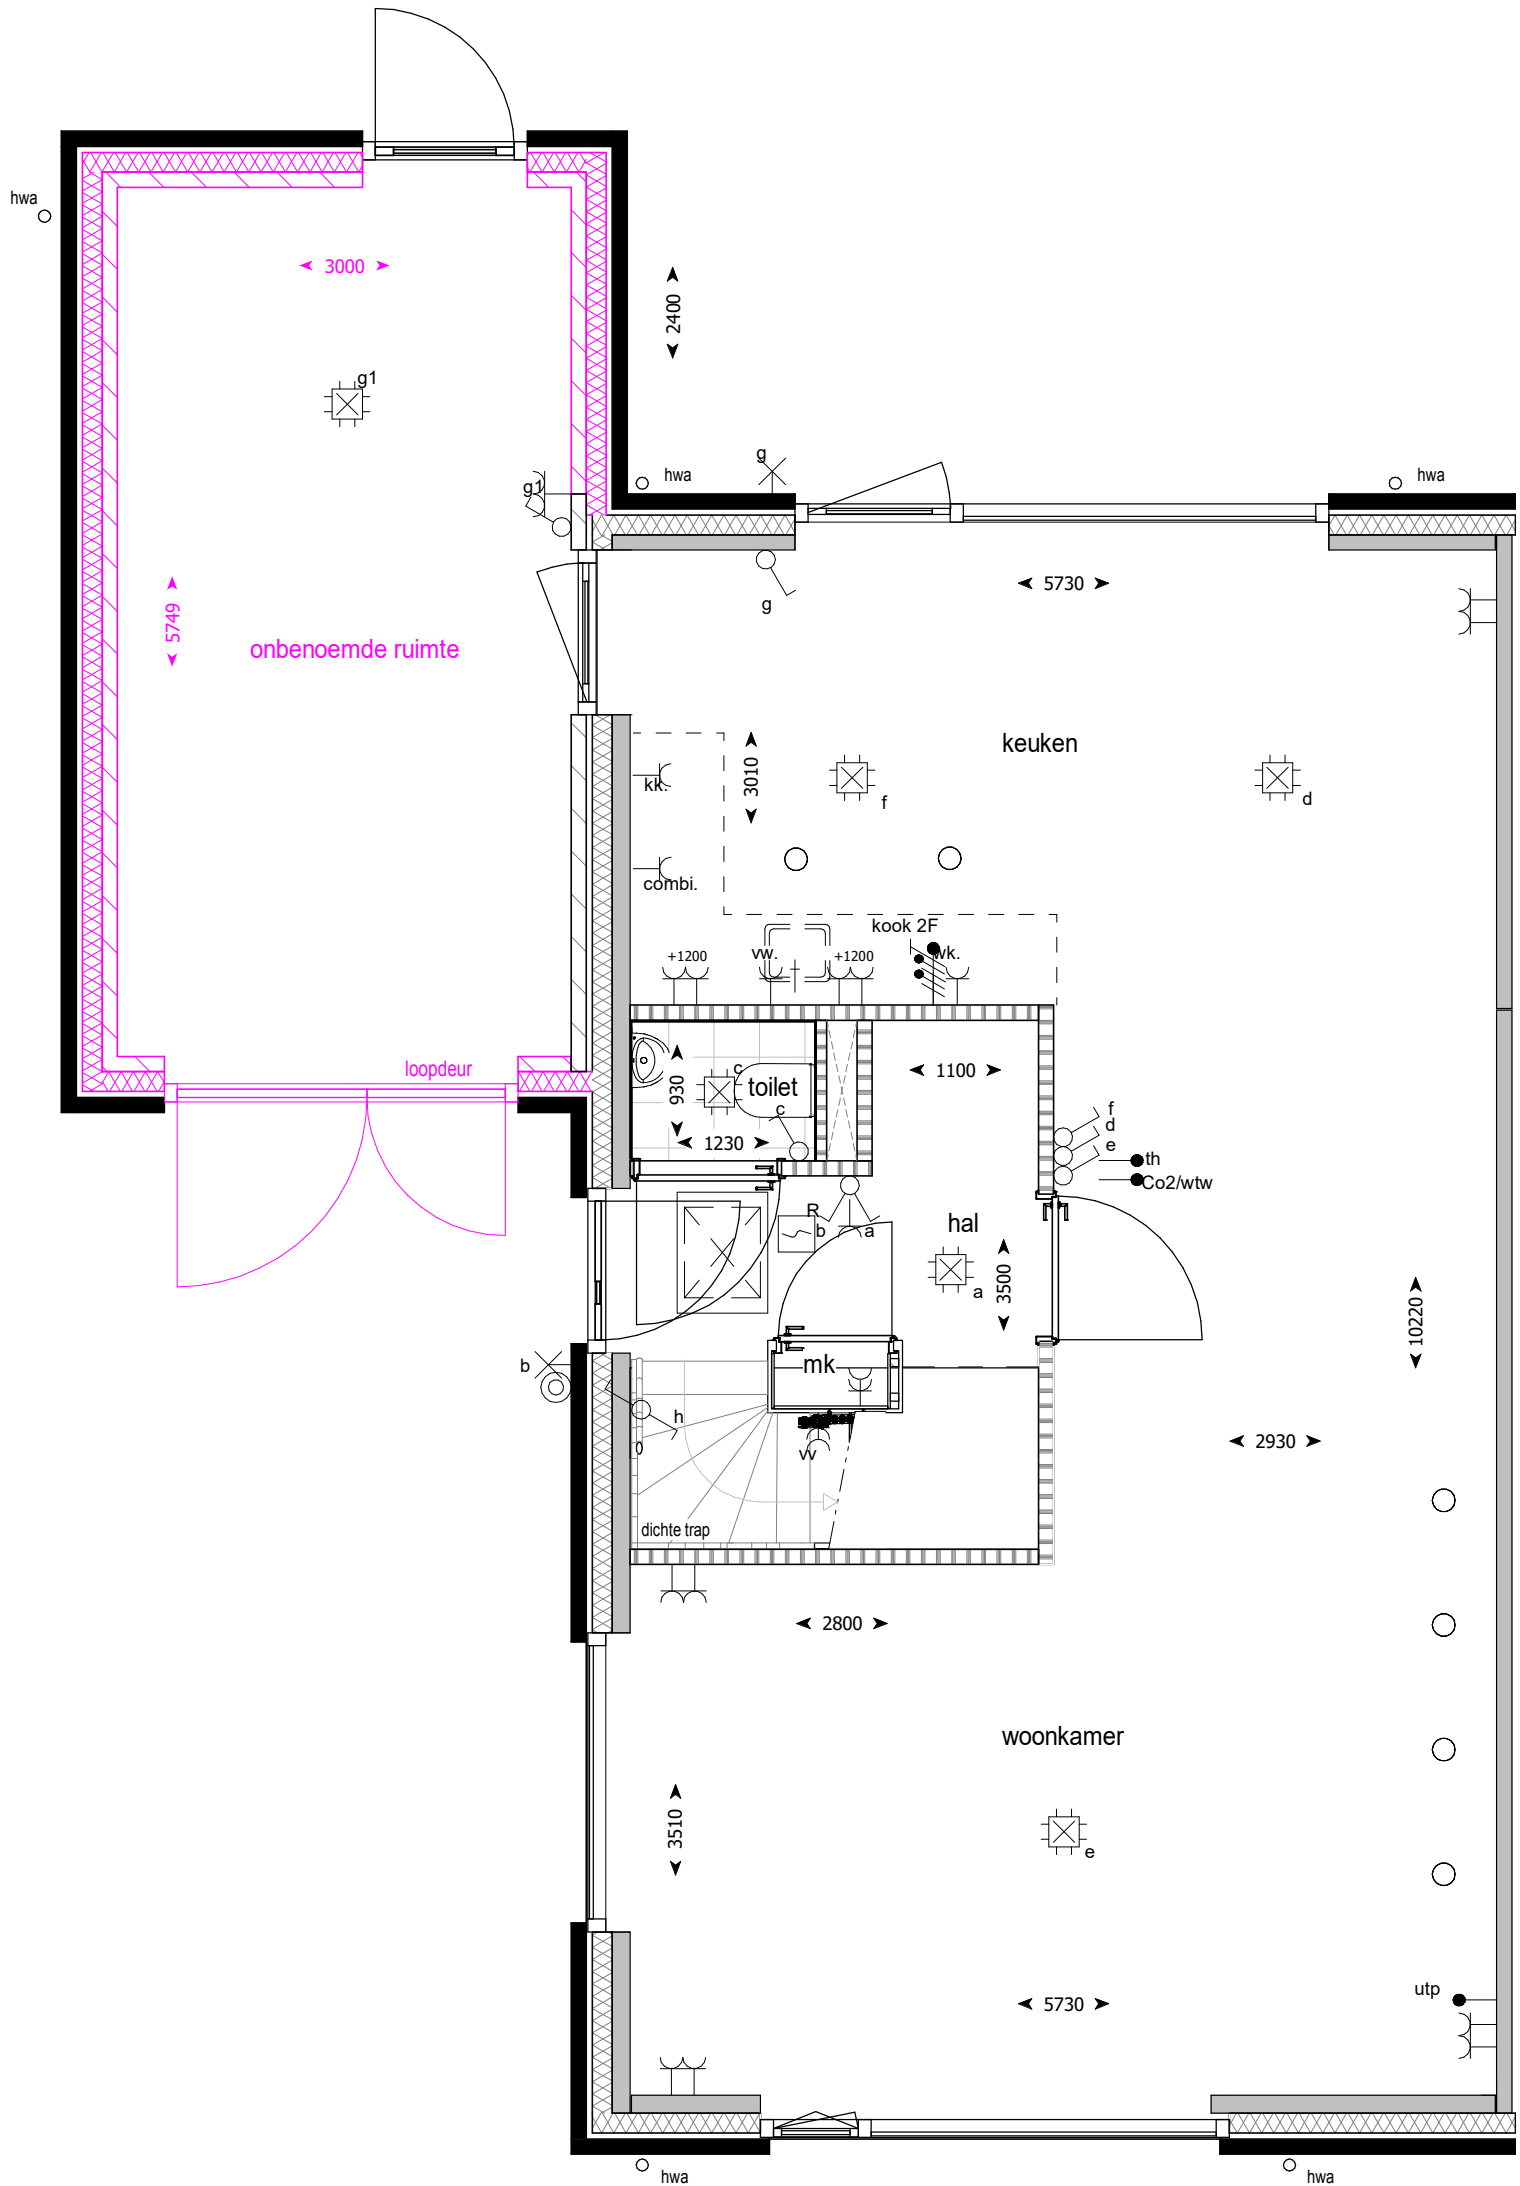

Projectnummer **12170**  
 Project **Hengelo, Broek Noord (71 woningen)**  
 Opdrachtgever **BPD Ontwikkeling**  
 Omschrijving **Optietekening geïsoleerde berging**

Getekend BMa Datum 07-12-2023 Gewijzigd Datum Afmeting A3 Schaal 1:50 Status

H:\9073\90730\2-TA-tek\90730\_opties\_BMa\_r20.rvt

**HEGEMAN BOUWGROEP**

Hegeman Bouwgroep  
 Bornerbroeksestraat 155  
 Postbus 432  
 7600 AK Almelo  
 T: 0546 - 45 45 41  
 info@hegemanbouwgroep.nl  
 www.hegemanbouwgroep.nl

Par. voor uitvoering

Fase verkoop

**Bijenkorf - 4090**