

Projectnummer **12170**
 Project **Hengelo, Broek Noord (71 woningen)**
 Koper **BPD Ontwikkeling**
 Omschrijving **Optietekening
 uitbouw 1200mm**


Getekend ARAD Datum 15-07-2024 Gewijzigd Datum Afmeting A3 Schaal 1:50 Status

Fase Par. voor uitvoering
 verkoop

HEGEMAN BOUWGROEP

Hegeman Bouwgroep
 Bornebroeksestraat 155
 Postbus 432
 7600 AK Almelo
 T: 0546 - 45 45 41
 info@hegemanbouwgroep.nl
 www.hegemanbouwgroep.nl

Tuinpad - 1000

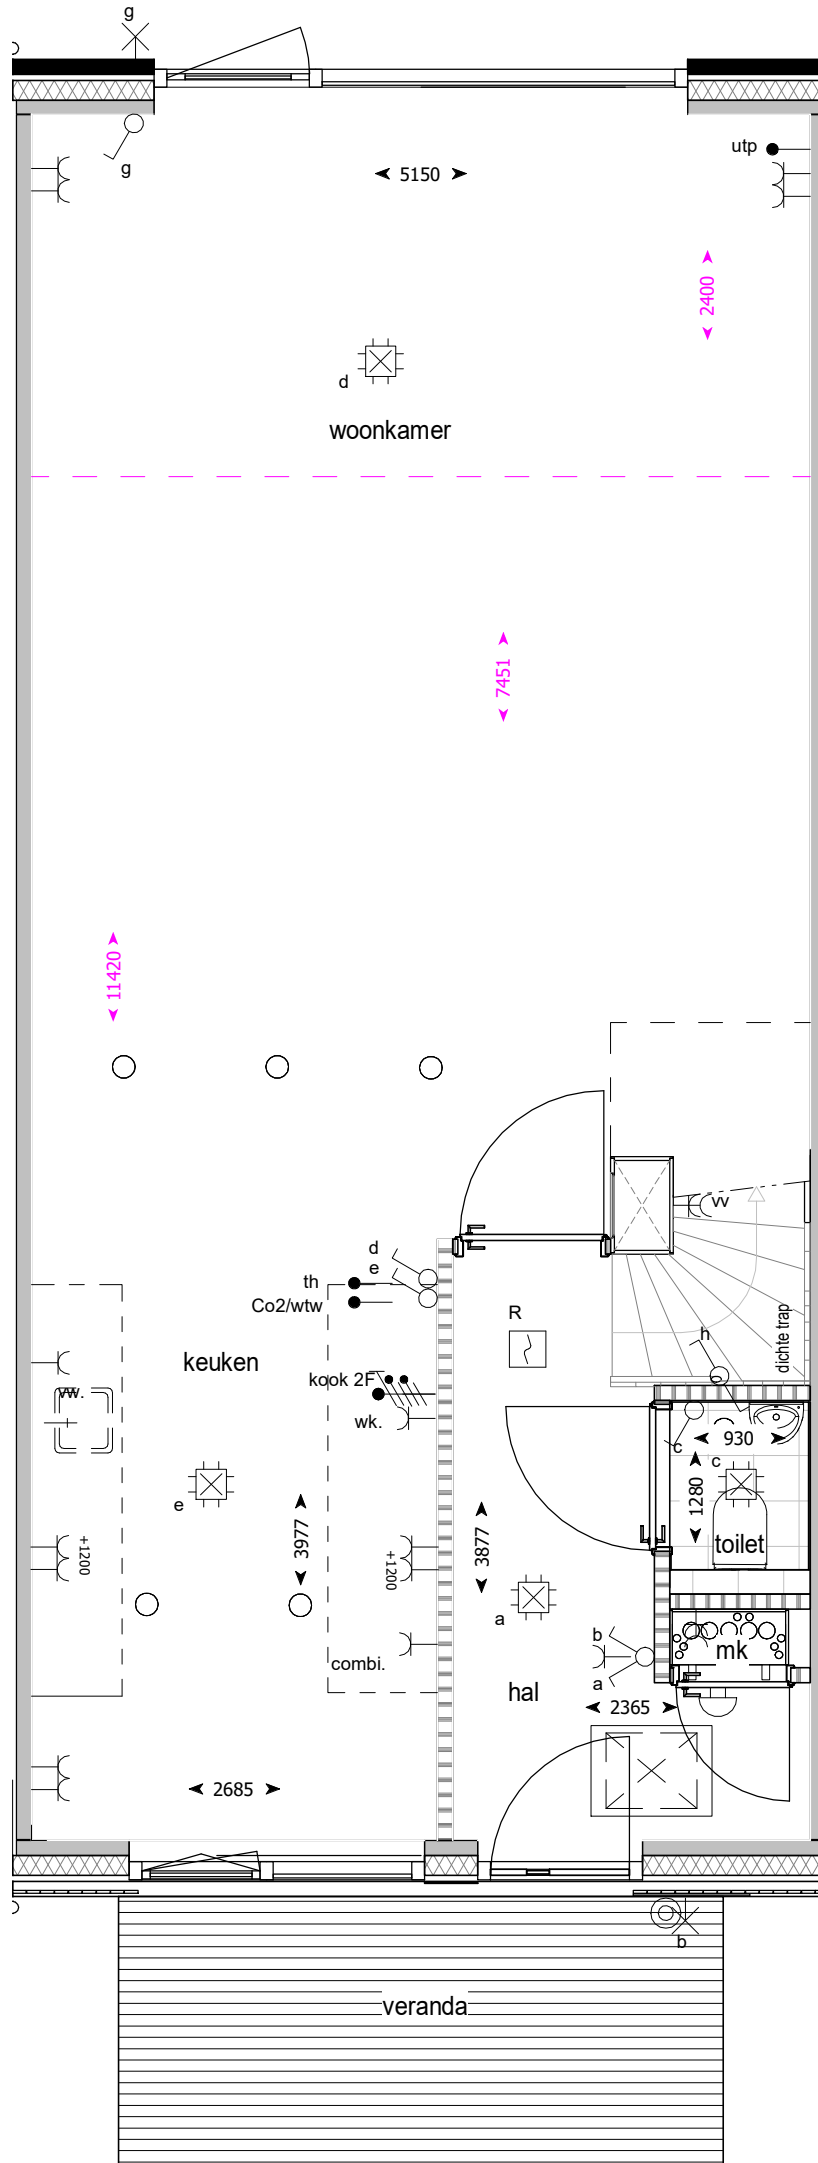

Projectnummer **12170**
 Project **Hengelo, Broek Noord (71 woningen)**
 Koper **BPD Ontwikkeling**
 Omschrijving **Optietekening
 uitbouw 2400mm**

Getekend ARAD Datum 15-07-2024 Gewijzigd Datum Afmeting A3 Schaal 1:50 Status


Fase verkoop

Par. voor uitvoering

HEGEMAN BOUWGROEP

Hegeman Bouwgroep
 Bornerbroeksestraat 155
 Postbus 432
 7600 AK Almelo
 T: 0546 - 45 45 41
 info@hegemanbouwgroep.nl
 www.hegemanbouwgroep.nl

Tuinpad - 1001

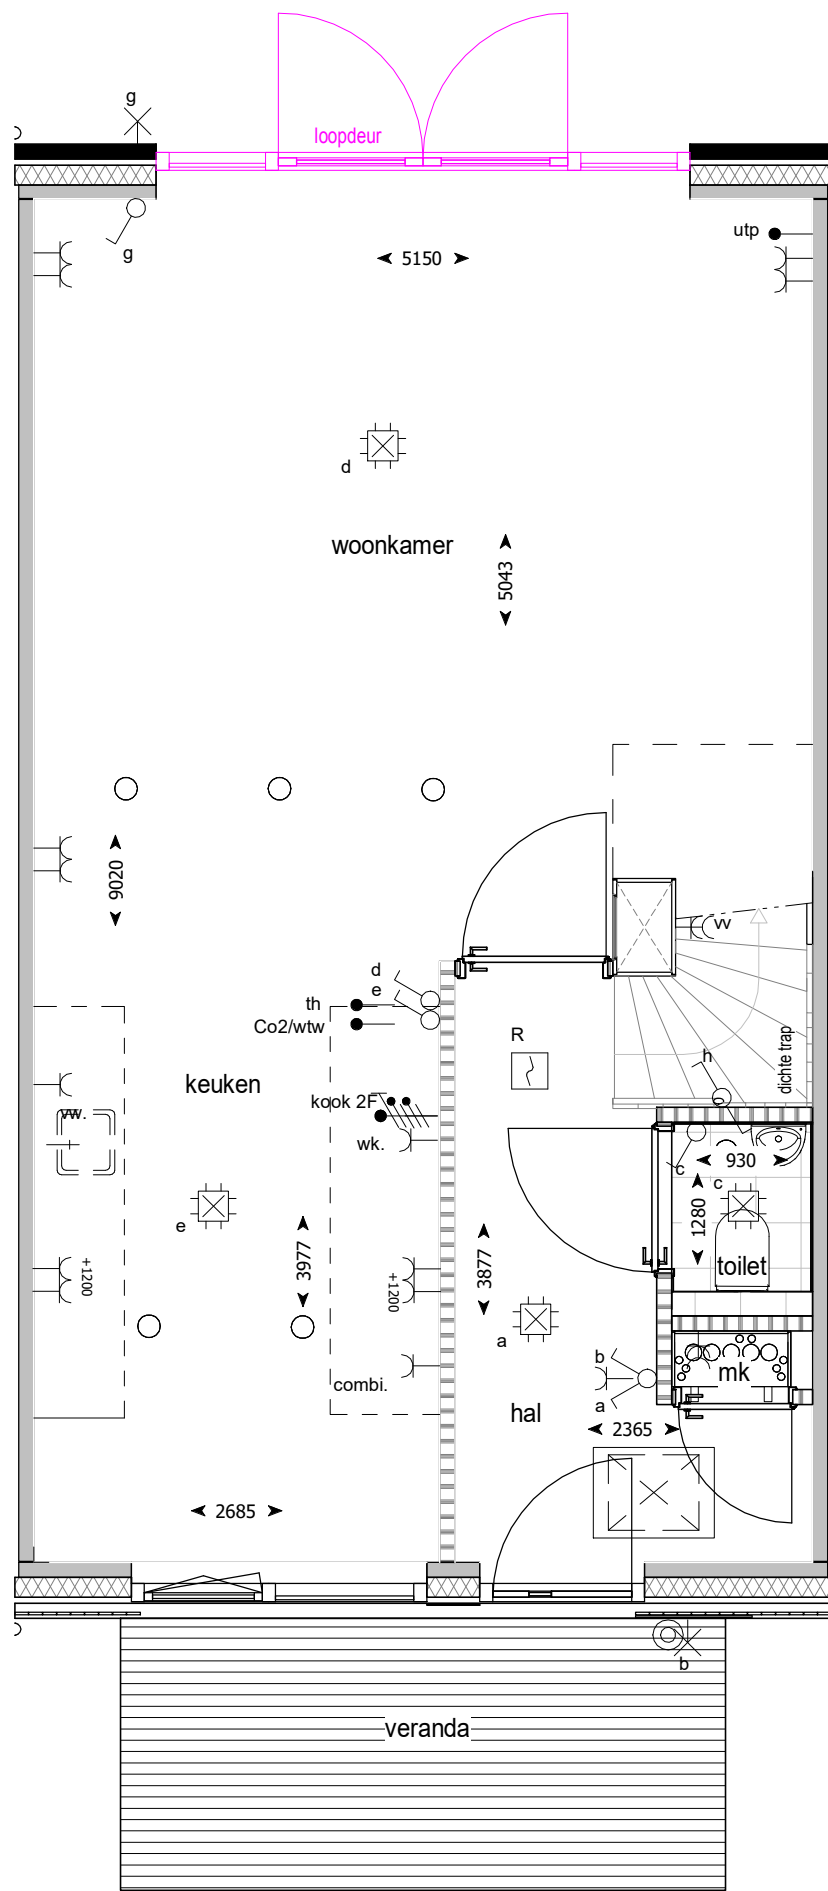

Projectnummer **12170**
 Project **Hengelo, Broek Noord (71 woningen)**
 Koper **BPD Ontwikkeling**
 Omschrijving **Optietekening
 openslaande tuindeuren**


Getekend ARAD Datum 15-07-2024 Gewijzigd Datum Afmeting A3 Schaal 1:50 Status

Fase verkoop Par. voor uitvoering

HEGEMAN BOUWGROEP

Hegeman Bouwgroep
 Bornebroeksestraat 155
 Postbus 432
 7600 AK Almelo
 T: 0546 - 45 45 41
 info@hegemanbouwgroep.nl
 www.hegemanbouwgroep.nl

Tuinpad - 2000

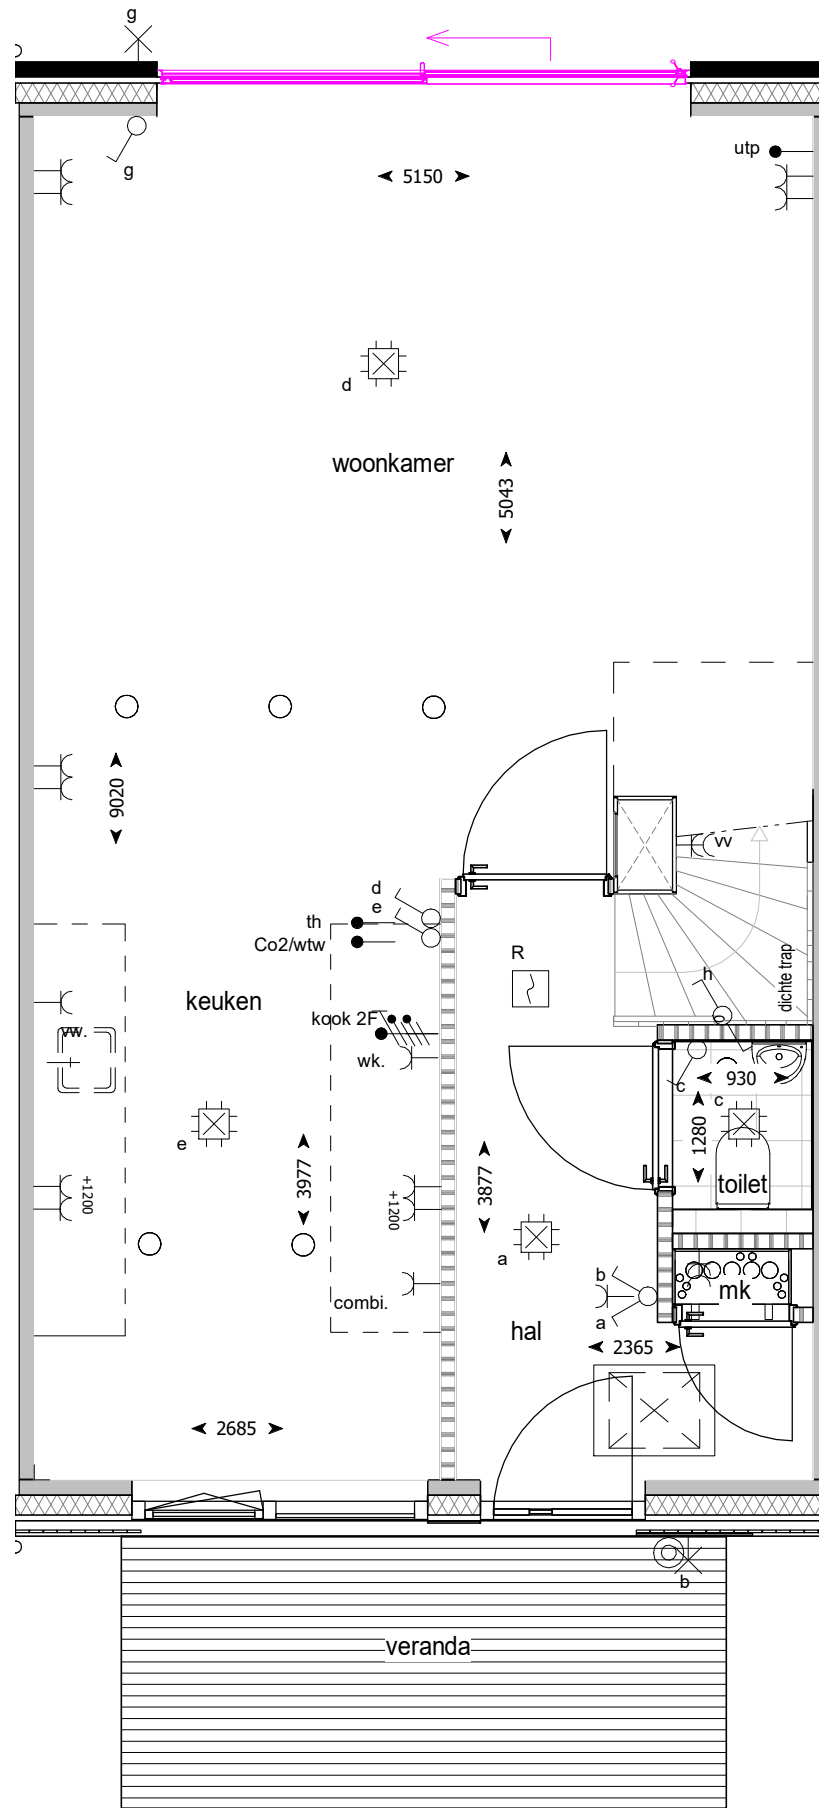

Projectnummer **12170**
 Project **Hengelo, Broek Noord (71 woningen)**
 Koper **BPD Ontwikkeling**
 Omschrijving **Optietekening
schuifpui**

Getekend ARAD Datum 15-07-2024 Gewijzigd Datum Afmeting A3 Schaal 1:50 Status


Fase verkoop

Par. voor uitvoering

HEGEMAN BOUWGROEP

Hegeman Bouwgroep
 Bornebroeksestraat 155
 Postbus 432
 7600 AK Almelo
 T: 0546 - 45 45 41
 info@hegemanbouwgroep.nl
 www.hegemanbouwgroep.nl

Tuinpad - 2003

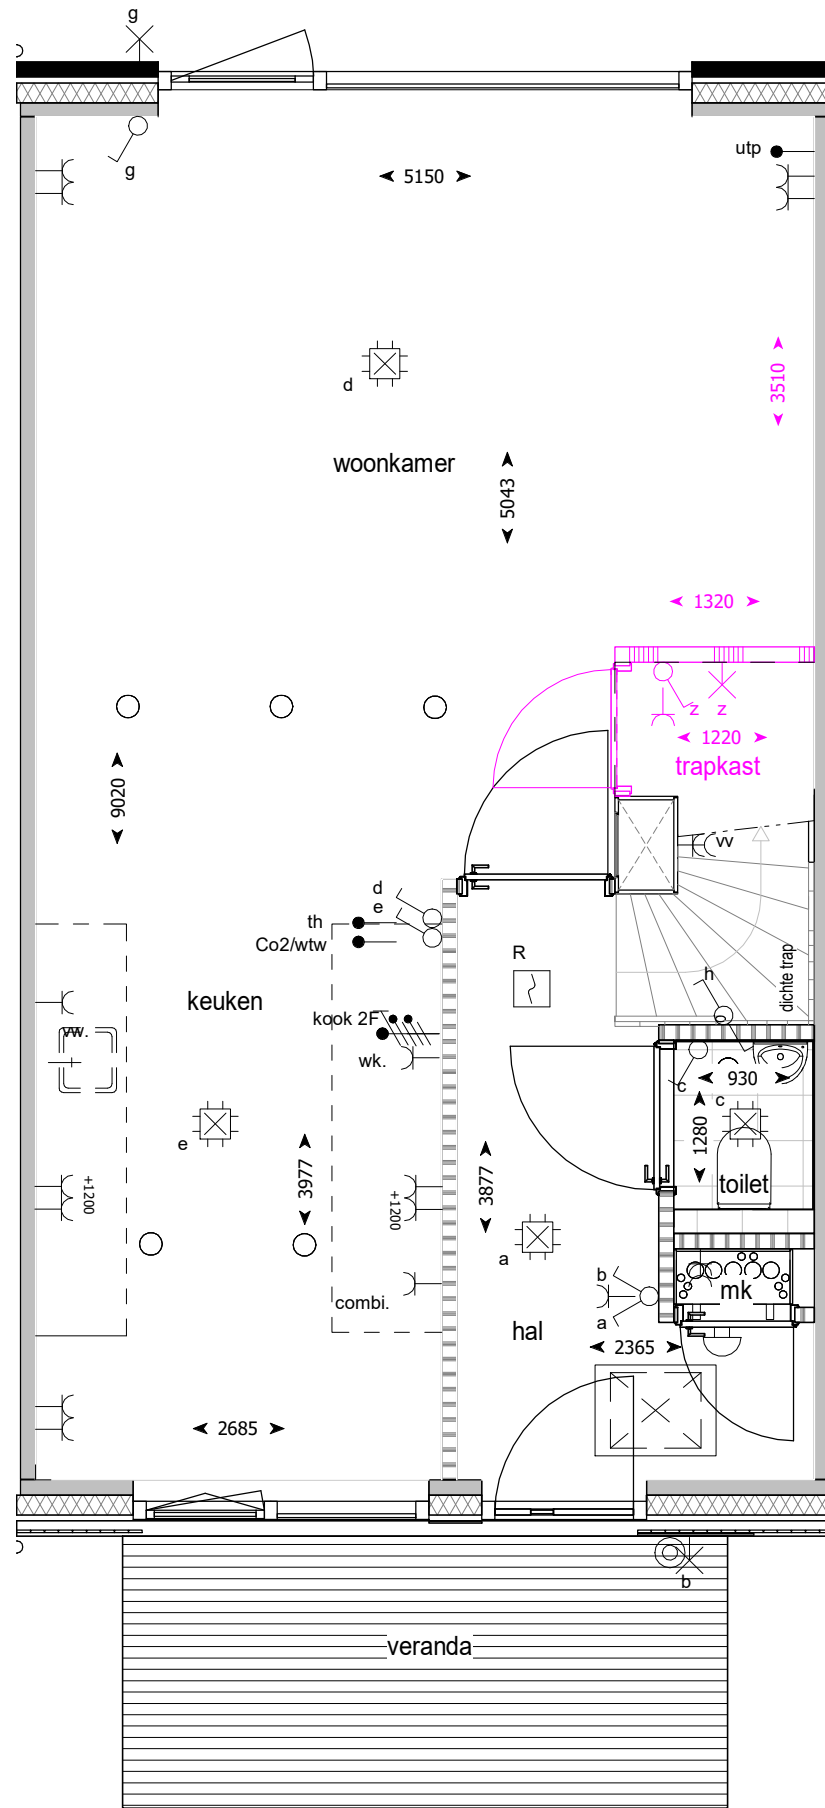

Projectnummer **12170**
 Project **Hengelo, Broek Noord (71 woningen)**
 Koper **BPD Ontwikkeling**
 Omschrijving **Optietekening trapkast**

Getekend ARAD Datum 15-07-2024 Gewijzigd Datum Afmeting A3 Schaal 1:50 Status


Fase verkoop

Par. voor uitvoering

HEGEMAN BOUWGROEP

Hegeman Bouwgroep
 Bornebroeksestraat 155
 Postbus 432
 7600 AK Almelo
 T: 0546 - 45 45 41
 info@hegemanbouwgroep.nl
 www.hegemanbouwgroep.nl

Tuinpad - 4050

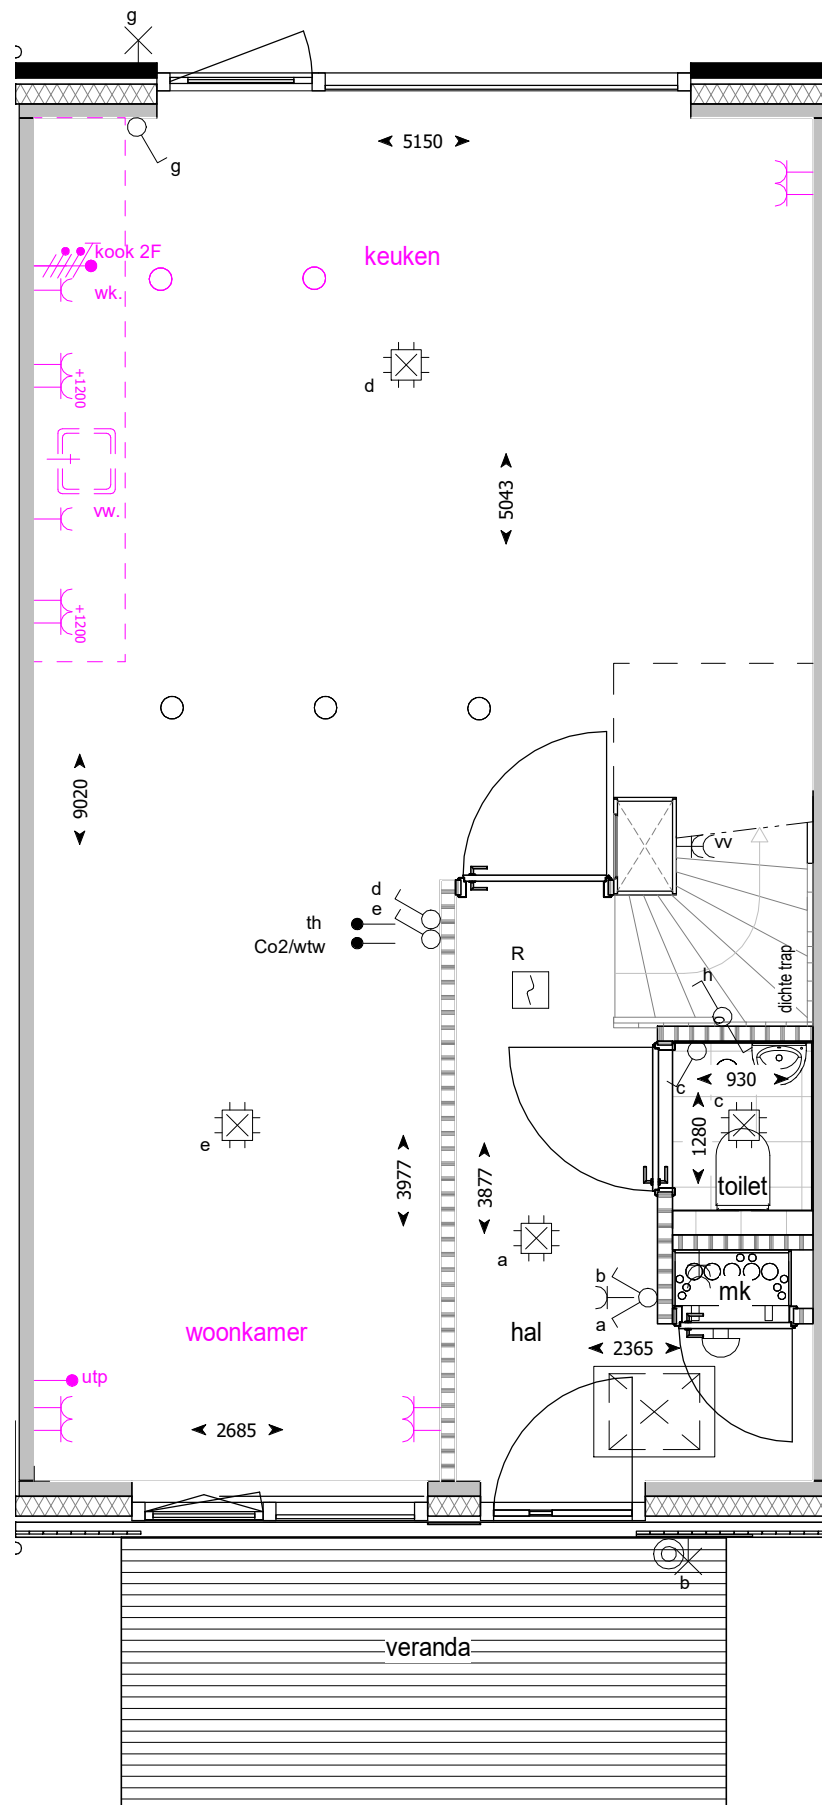

Projectnummer **12170**
 Project **Hengelo, Broek Noord (71 woningen)**
 Koper **BPD Ontwikkeling**
 Omschrijving **Optietekening woonkamer en keuken omdraaien**

Getekend ARAD Datum 15-07-2024 Gewijzigd Datum Afmeting A3 Schaal 1:50 Status

Fase verkoop

Par. voor uitvoering

HEGEMAN BOUWGROEP

Hegeman Bouwgroep
 Bornebroeksestraat 155
 Postbus 432
 7600 AK Almelo
 T: 0546 - 45 45 41
 info@hegemanbouwgroep.nl
 www.hegemanbouwgroep.nl

Tuinpad - 4060