





voorgevel

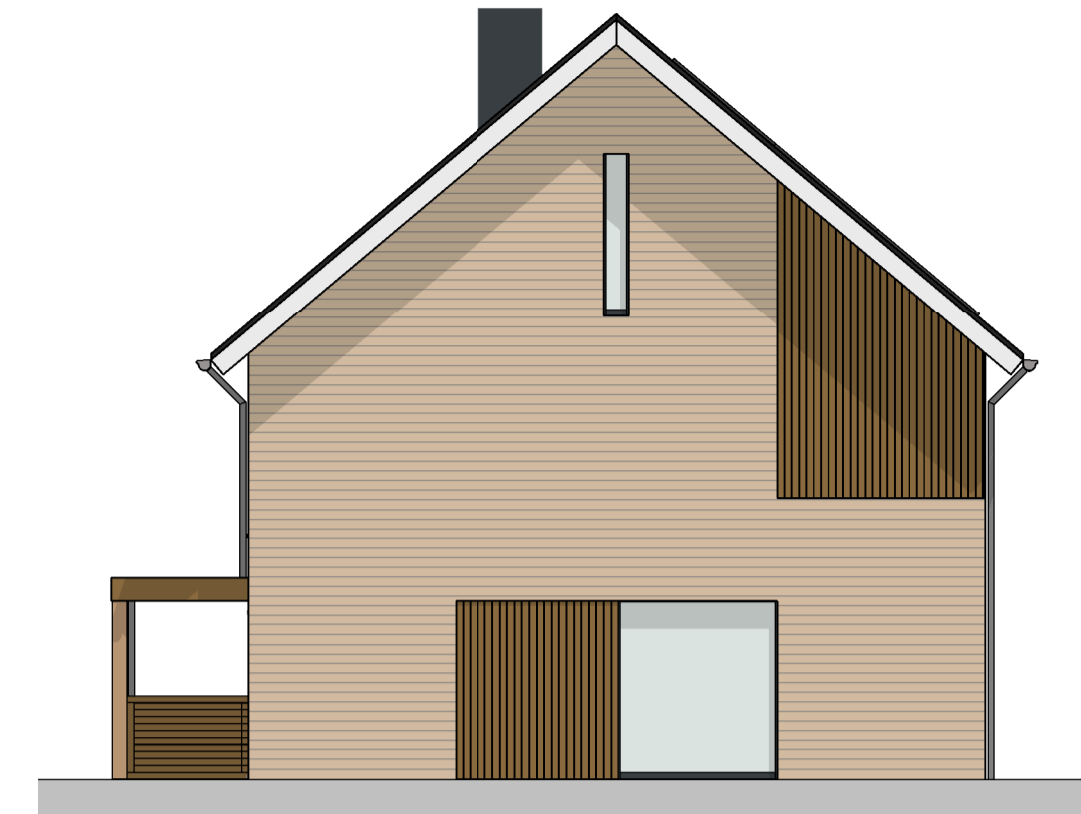

zijgevel



achtergevel

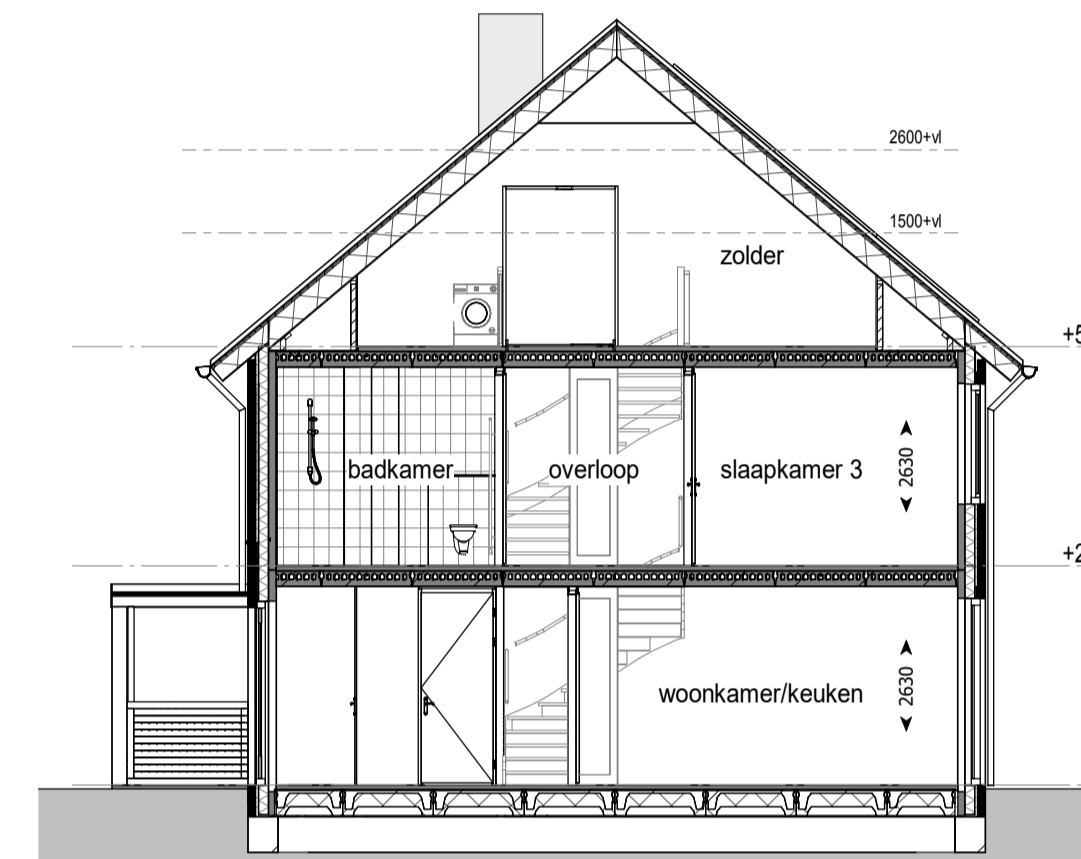

doorsnede

RENVOOI

ALGEMEEN

| | | | |
|--|--|--|---|
| | Isolatie | | Metselwerk |
| | Lichte scheidingswand | | Kalkzandsteen wand |
| | In het werk gestorte betonwand | | Metselwerk, halfsteens kleur: bruingrijs |
| | Metselwerk, halfsteens kleur: beigegrijs | | Metselwerk, tegelverband kleur: bruingrijs |
| | Metselwerk, halfsteens kleur: beigebuin | | Gevelbekleding, hardhout kleur: naturel |
| | | | Kozijnvulling, kunststof kleur: donkergrijs |

Betekenis bijschriften:

hwa Hemelwater afvoer


ELEKTRA

| | |
|--|---|
| | Bedrade leiding |
| | Onbedrade leiding |
| | Beldrukker |
| | Bel |
| | Enkele schakelaar |
| | Wissel schakelaar |
| | Serie schakelaar |
| | Enkele wandcontactdoos met randaarde |
| | Dubbele wandcontactdoos met randaarde verticaal |
| | Dubbele wandcontactdoos met randaarde horizontaal |
| | Perilex wandcontactdoos t.b.v. elektrisch koken |
| | Optische rookmelder |
| | Aansluitpunt verlichting plafond |
| | Aansluitpunt verlichting wand met armatuur |
| | Aansluitpunt verlichting wand zonder armatuur |
| | Aanvoer- of afzuigpunt wtw (positie en aantal indicatief) |


Betekenis bijschriften:

| | |
|--------|--------------------------|
| th | Thermostaat |
| wtw | Mechanische Ventilatie |
| vv | Vloerverwarming verdeler |
| wk | Wasemkap |
| kk | Koelkast |
| wm | Wasmachine |
| wd | Wasdroger |
| vw | Vaatwasser |
| e. rad | Elektrische radiator |
| mk | Meterkast |


71 woningen Broek Noord te Hengelo datum 07 12 2023
 schaal 1:50 / 1:100

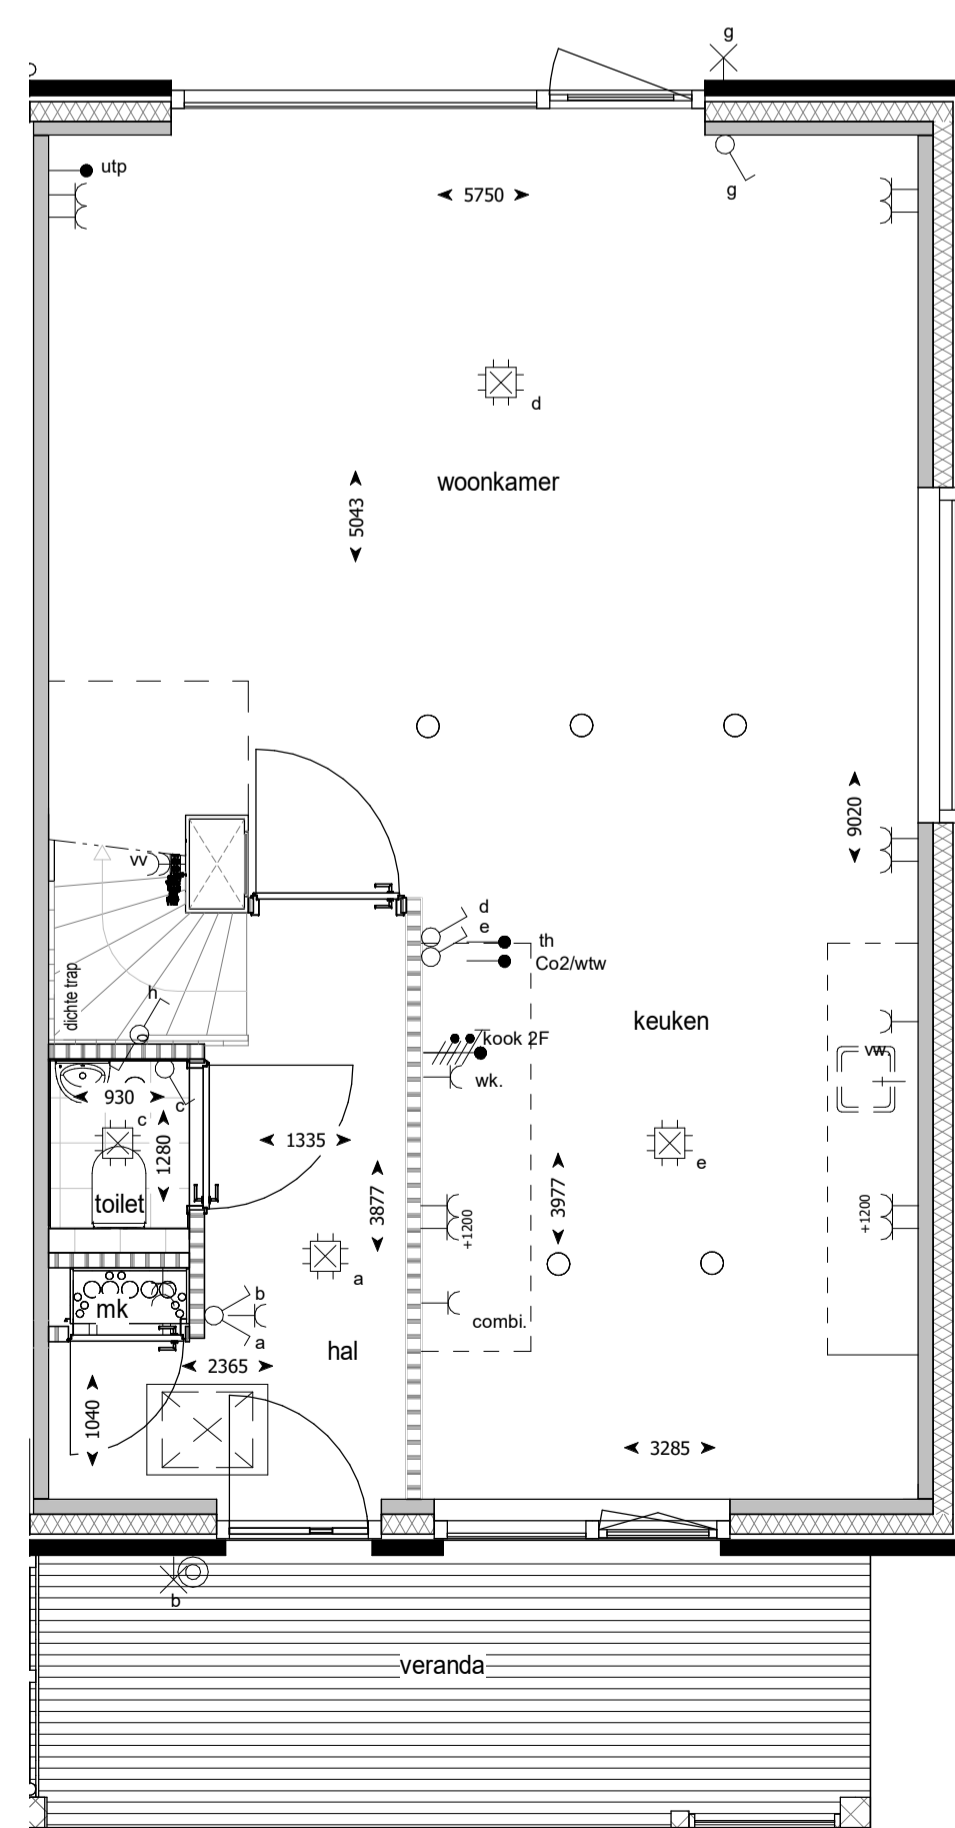

begane grond

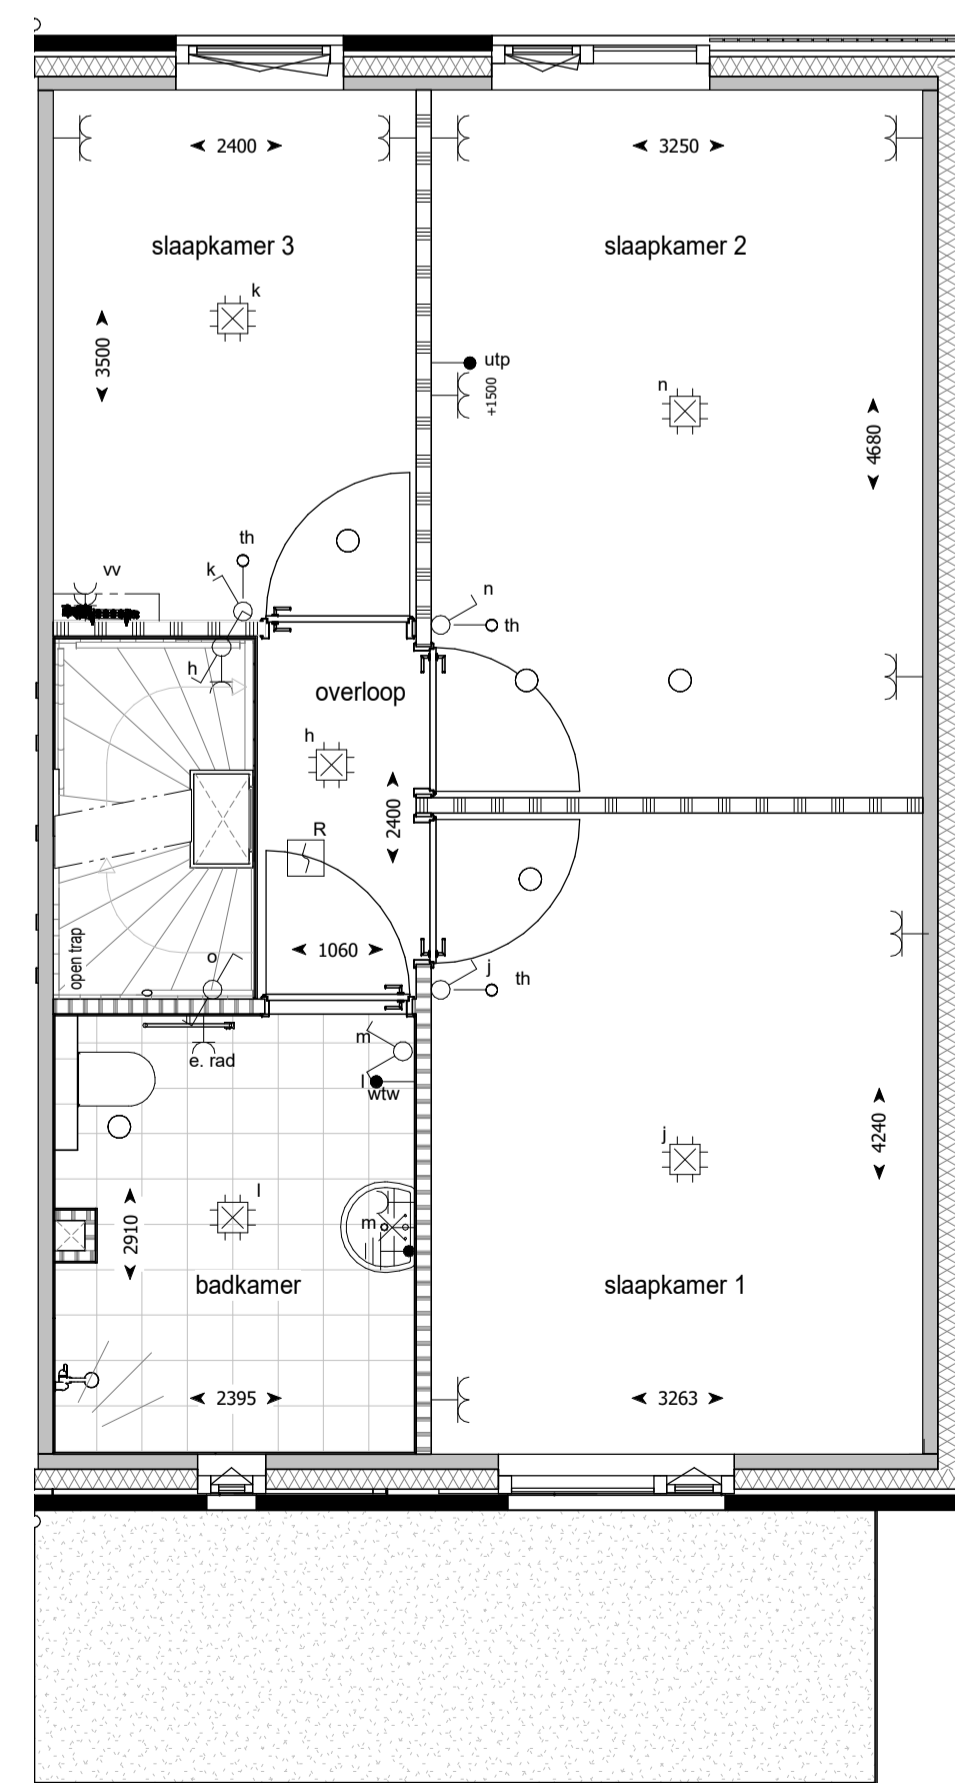

eerste verdieping

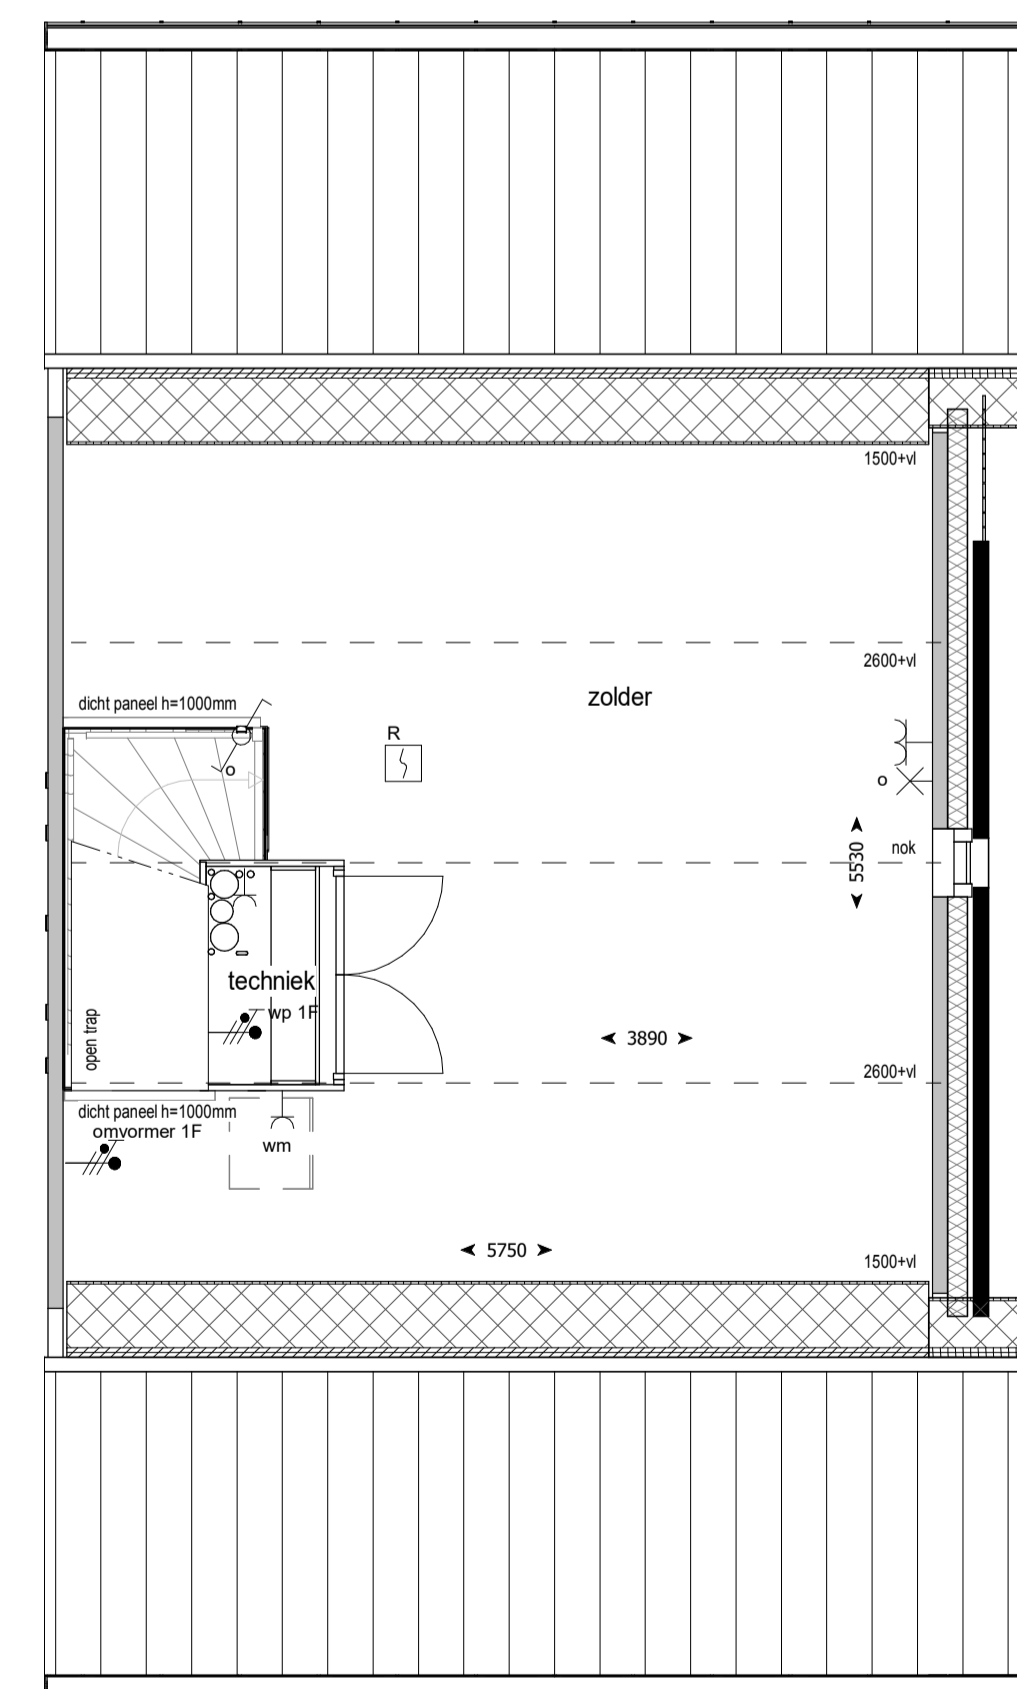

tweede verdieping