


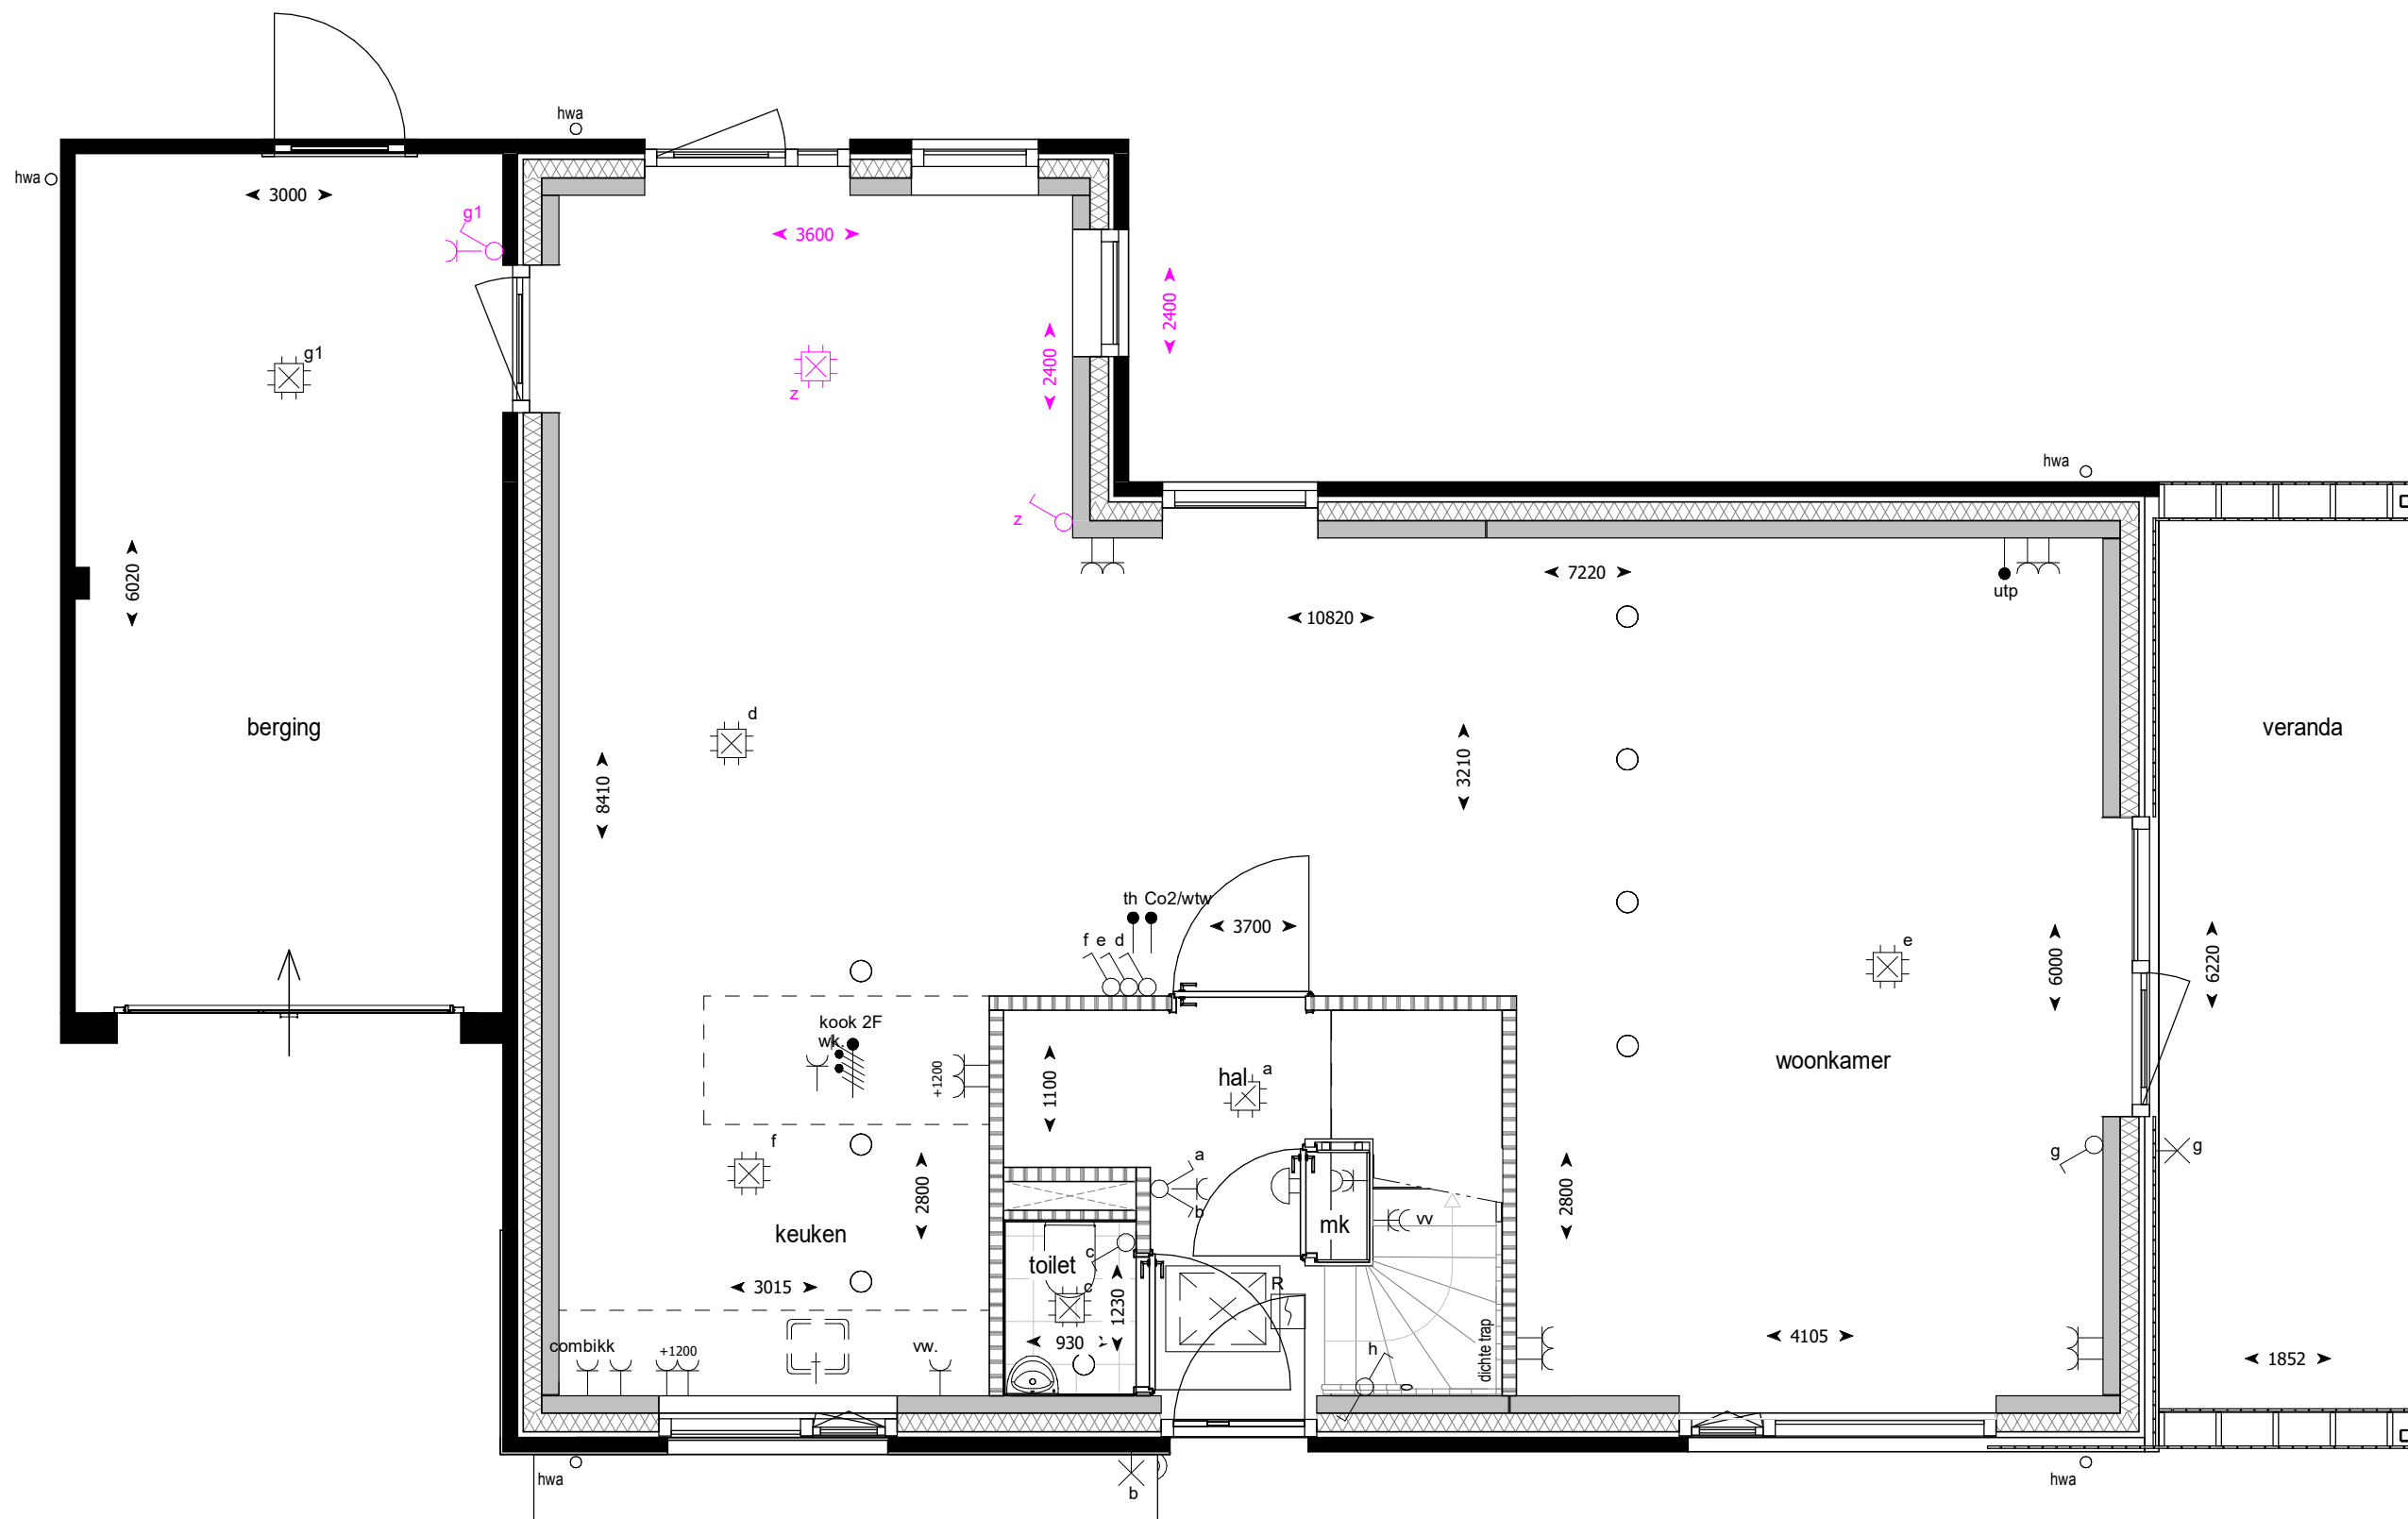

Projectnummer **12170**
 Project **Hengelo, Broek Noord (71 woningen)**
 Koper **BPD Ontwikkeling**
 Omschrijving **Optietekening**

HEGEMAN
BOUWGROEP


Hegeman Bouwgroep
 Bornerbroeksestraat 155
 Postbus 432
 7600 AK Almelo
 T: 0546 - 45 45 41
 info@hegemanbouwgroep.nl
 www.hegemanbouwgroep.nl

Getekend	Datum	Gewijzigd	Datum	Afmeting	Schaal	Status
BMa	07-12-2023			A3	1:50	

H:\9073\90730\2-TA-tek\90730_opties_BMa_r20.rvt

Par. voor uitvoering
 Fase verkoop

Duizendpoot - 1001

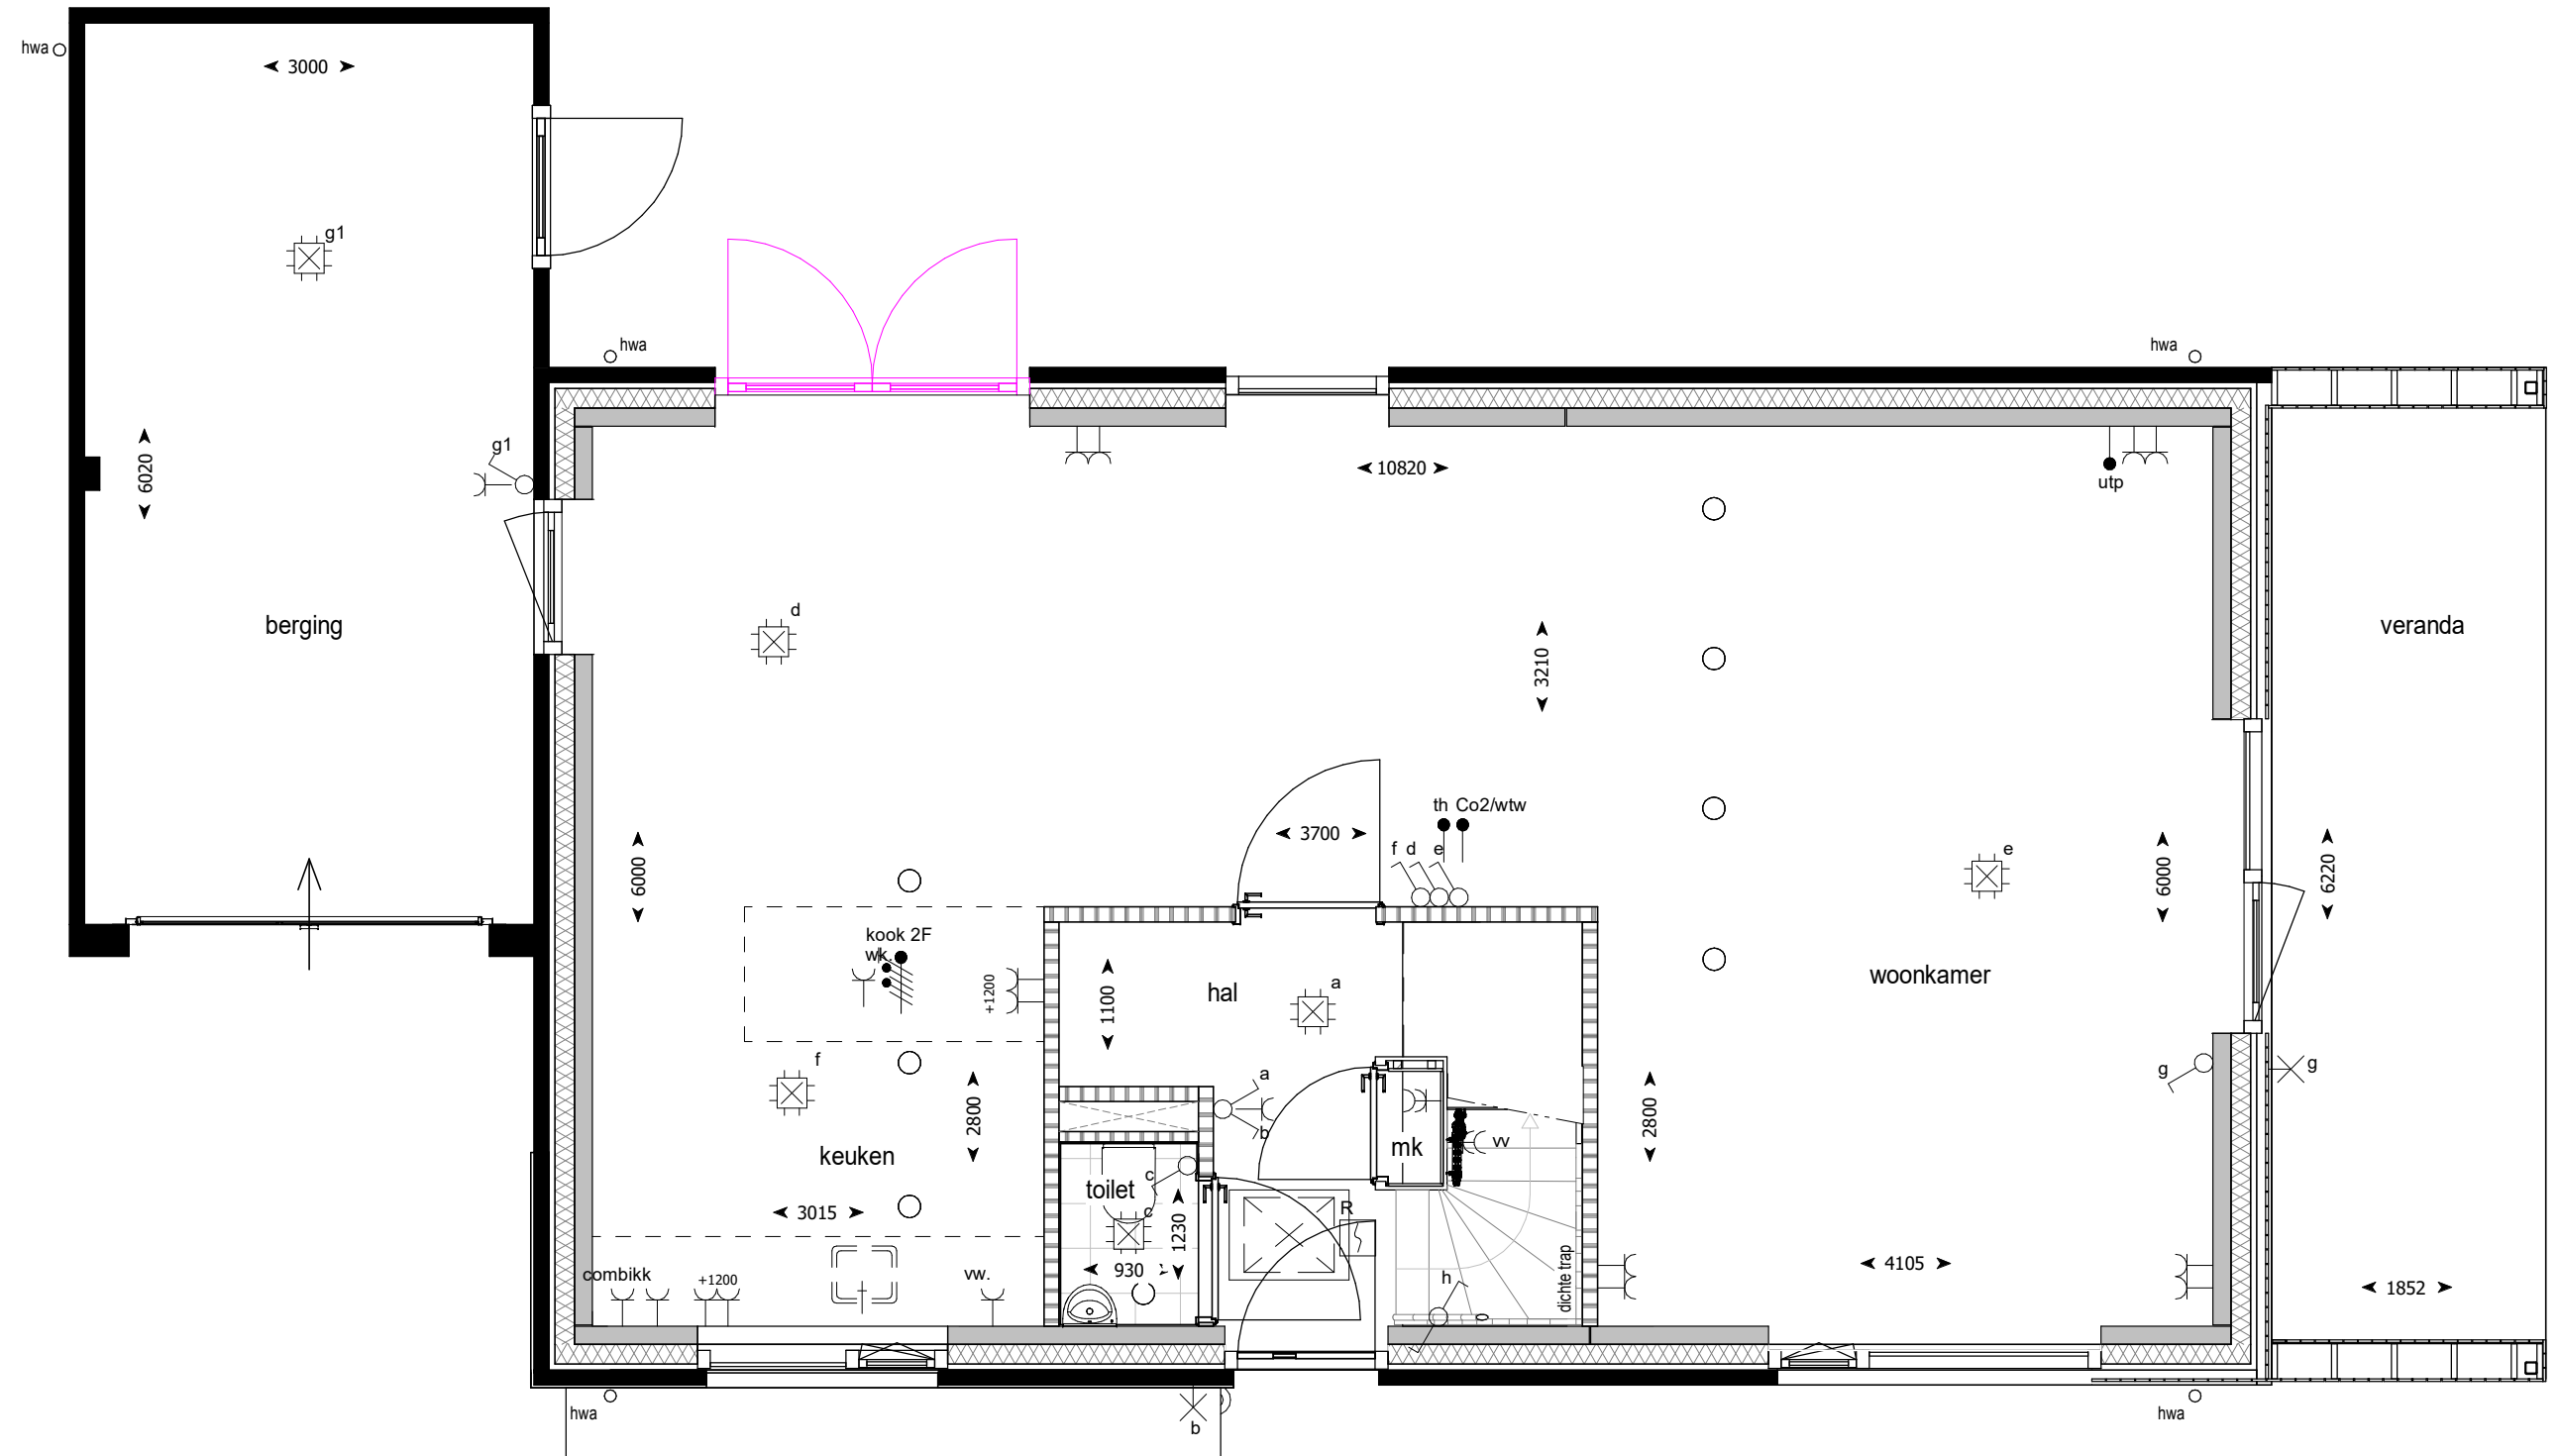


Projectnummer **12170**
 Project **Hengelo, Broek Noord (71 woningen)**
 Koper **BPD Ontwikkeling**
 Omschrijving **Optietekening**

HEGEMAN BOUWGROEP
 Hegeman Bouwgroep
 Bornerbroeksestraat 155
 Postbus 432
 7600 AK Almelo
 T: 0546 - 45 45 41
 info@hegemanbouwgroep.nl
 www.hegemanbouwgroep.nl

Getekend Datum Gewijzigd Datum Afmeting Schaal Status
 BMa 07-12-2023 A3 1:50
 H:\9073\90730\2-TA-tek\90730_opties_BMa_r20.rvt

Par. voor uitvoering
Duizendpoot - 2001

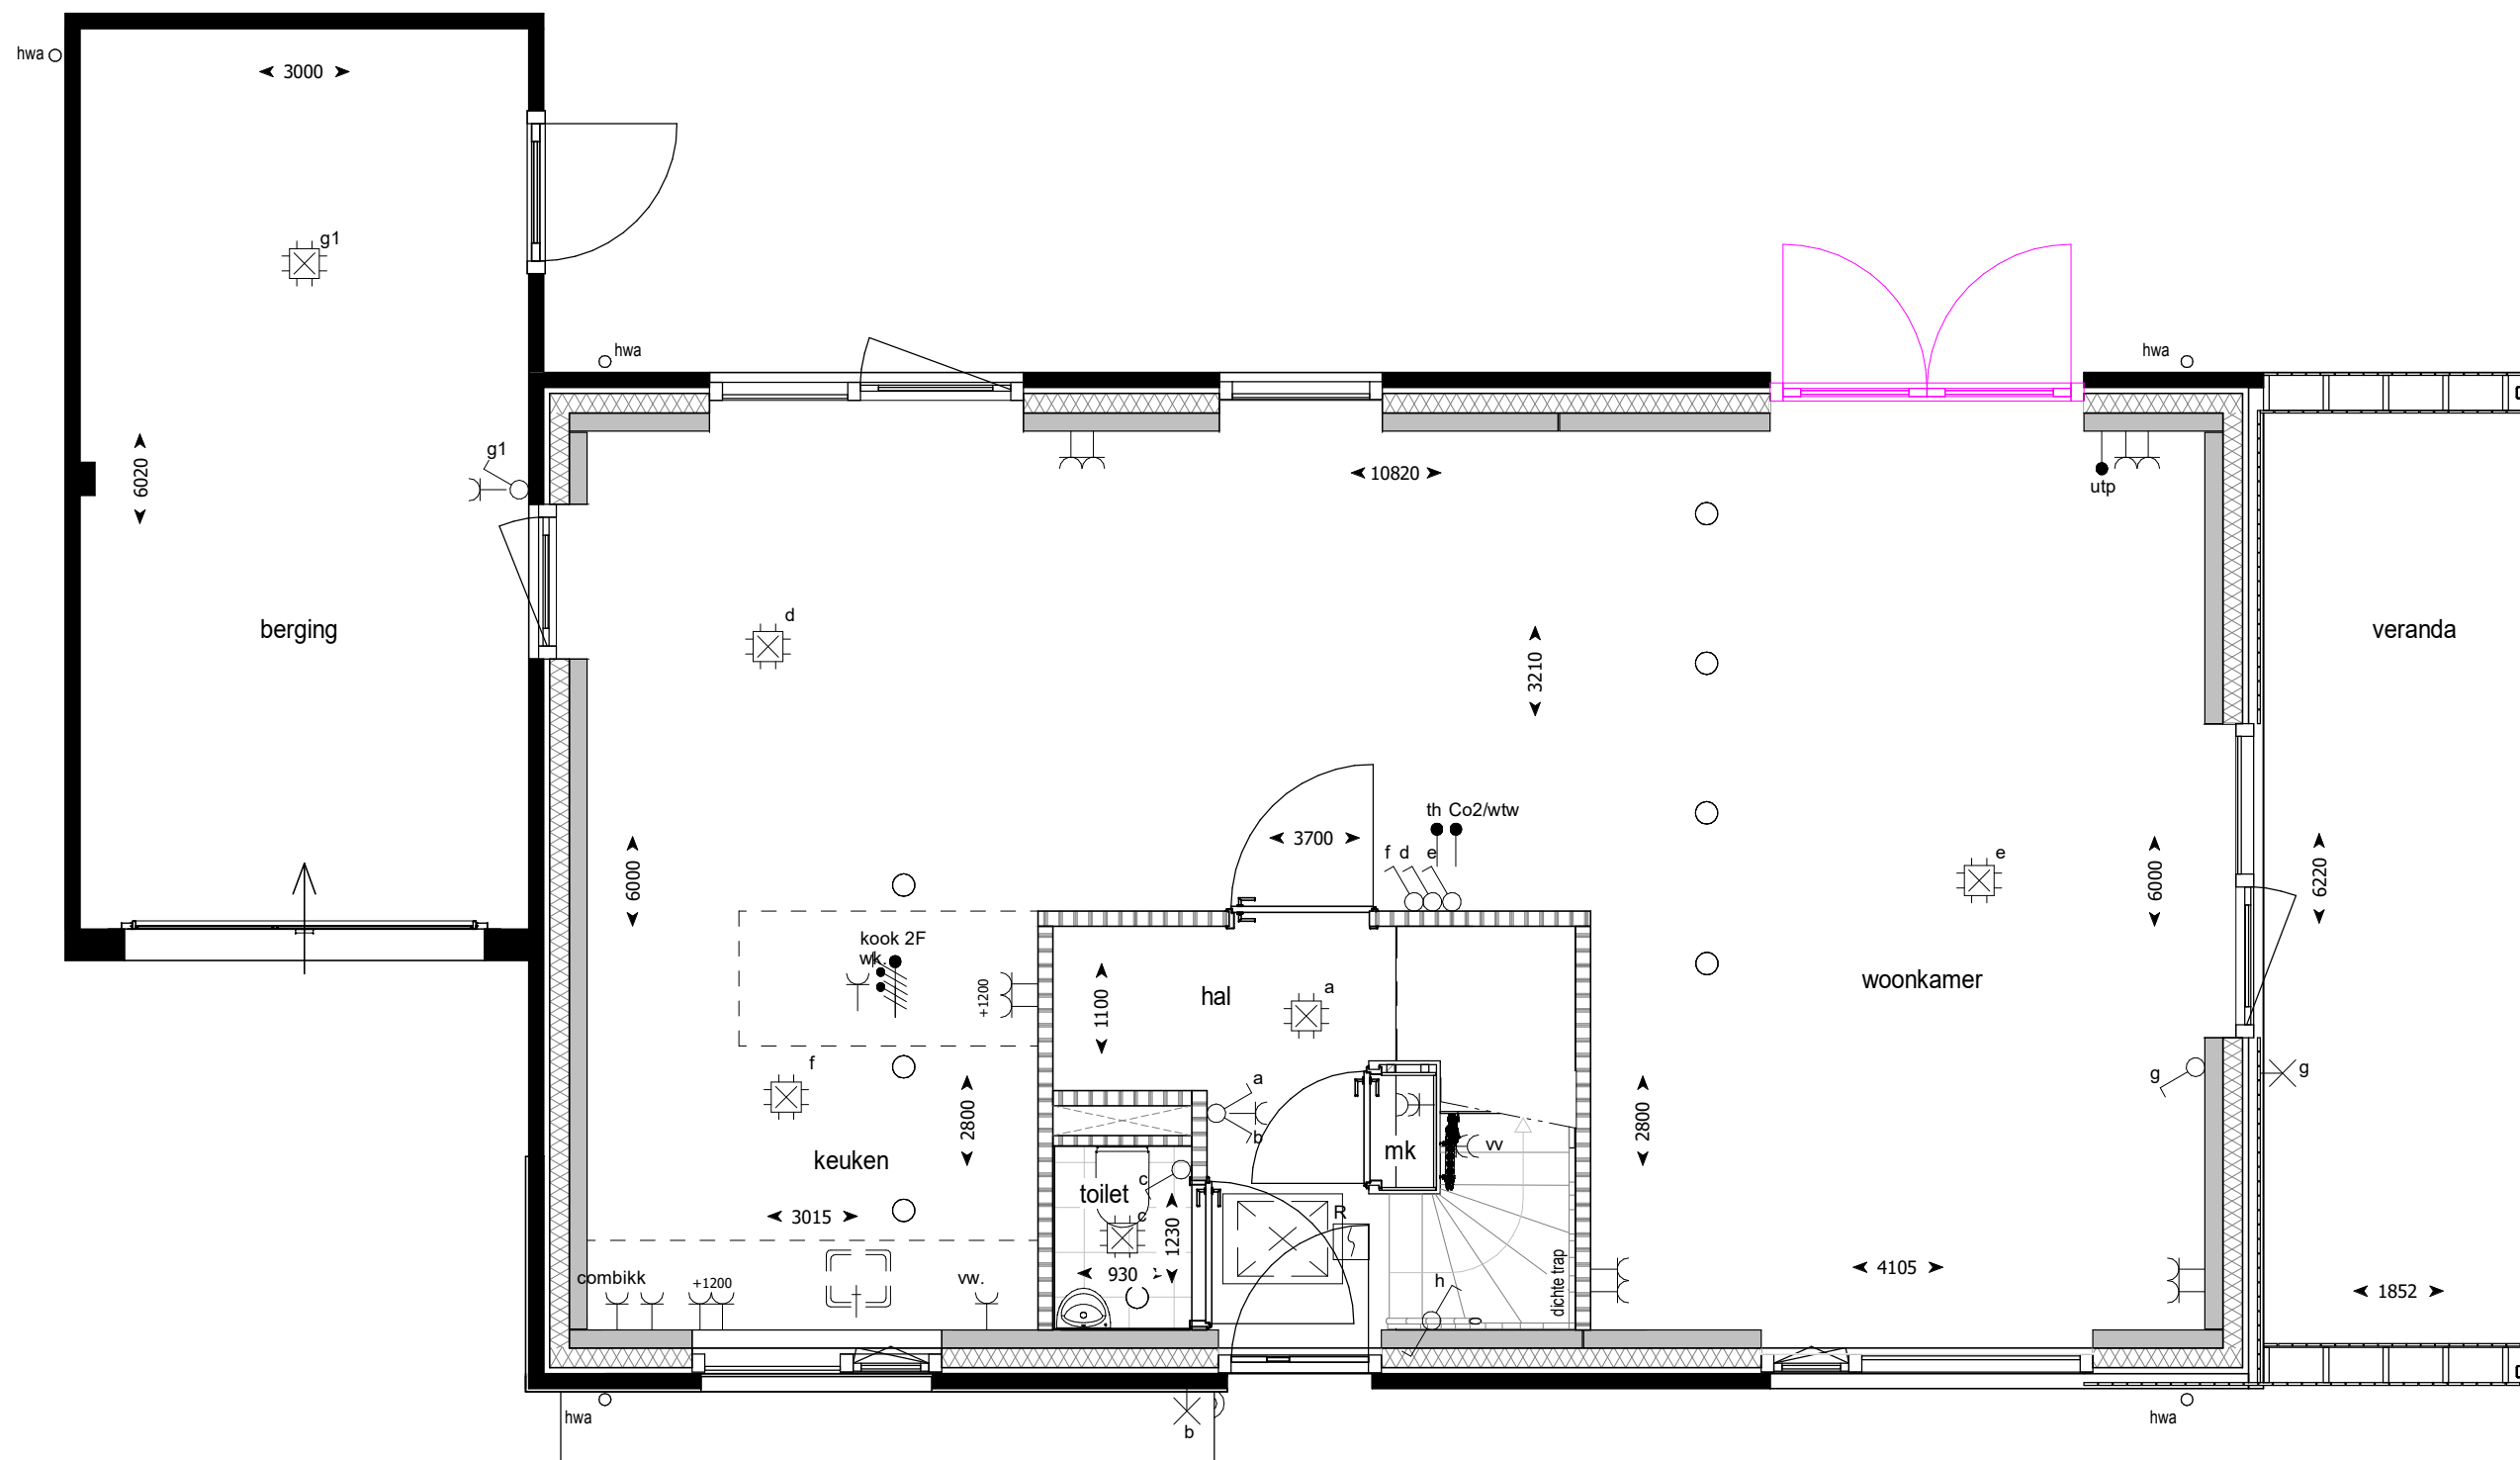


Projectnummer **12170**
 Project **Hengelo, Broek Noord (71 woningen)**
 Koper **BPD Ontwikkeling**
 Omschrijving **Optietekening**

HEGEMAN BOUWGROEP
 Hegeman Bouwgroep
 Bornerbroeksestraat 155
 Postbus 432
 7600 AK Almelo
 T: 0546 - 45 45 41
 info@hegemanbouwgroep.nl
 www.hegemanbouwgroep.nl

Getekend	Datum	Gewijzigd	Datum	Afmeting	Schaal	Status
BMa	07-12-2023			A3	1:50	

H:\9073\90730\2-TA-tek\90730_opties_BMa_r20.rvt

Par. voor uitvoering
 Fase verkoop
Duizendpoot - 2002

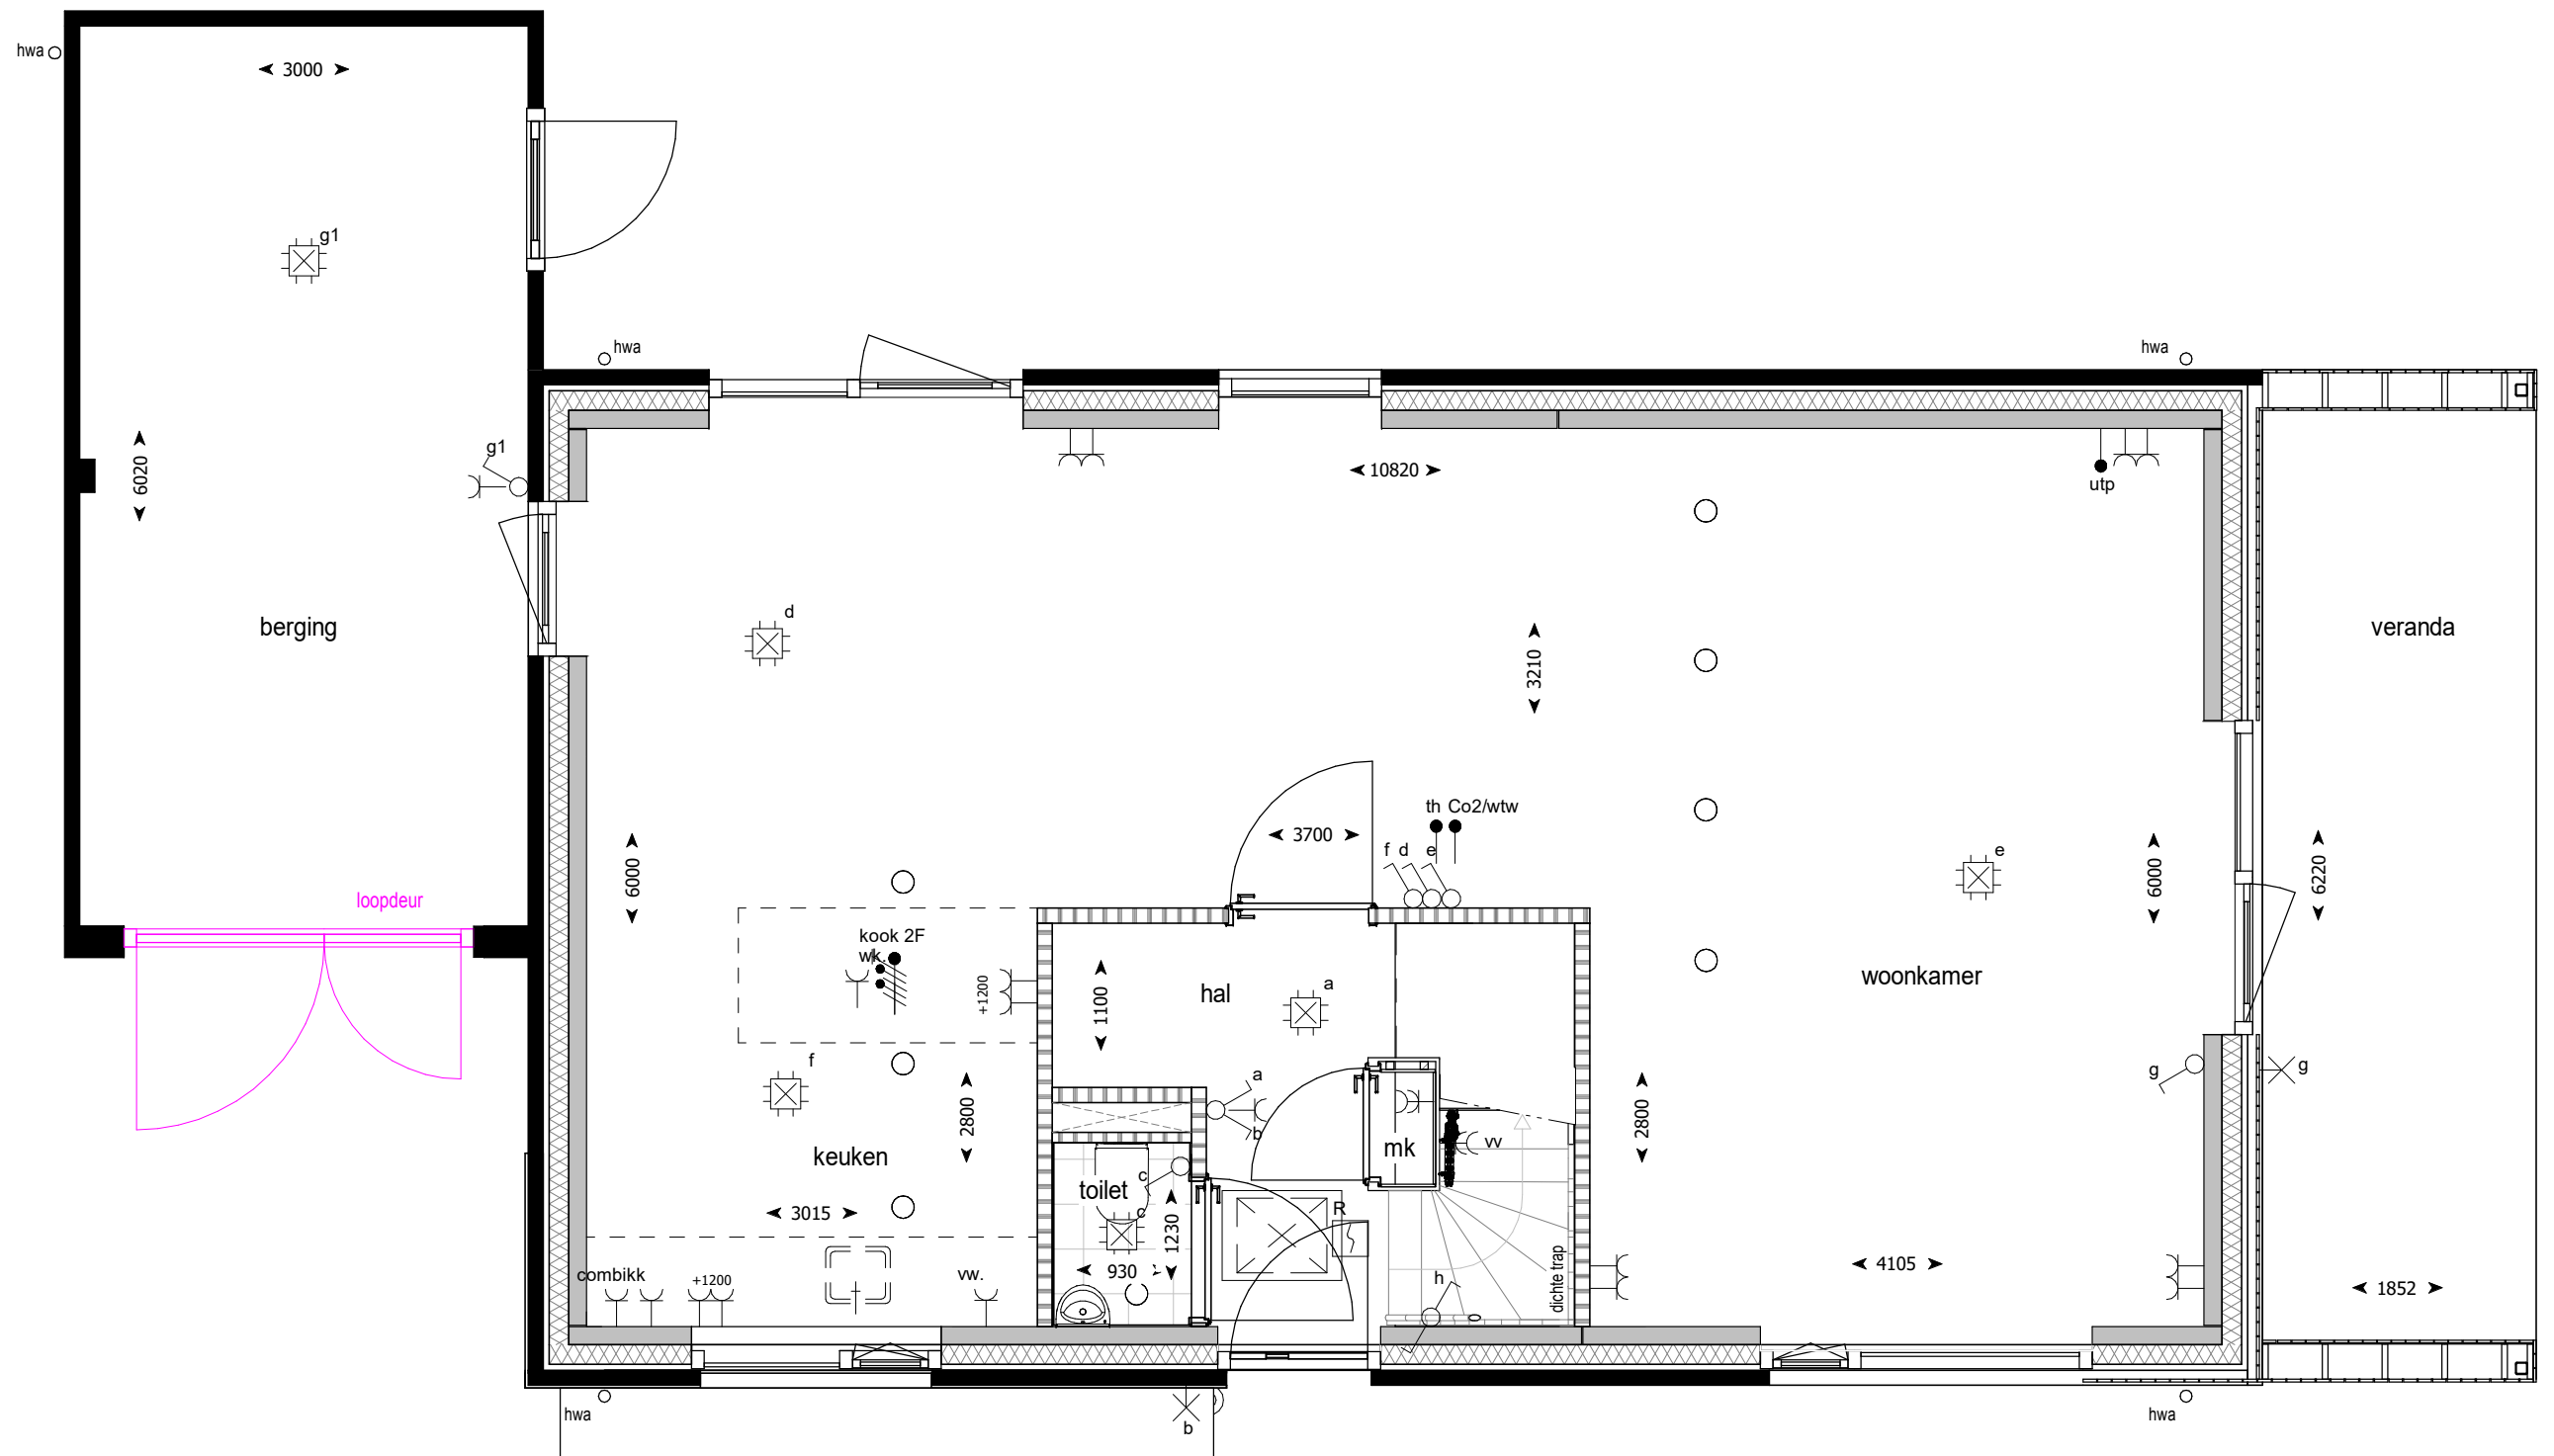


Projectnummer **12170**
 Project **Hengelo, Broek Noord (71 woningen)**
 Koper **BPD Ontwikkeling**
 Omschrijving **Optietekening**

HEGEMAN BOUWGROEP
 Hegeman Bouwgroep
 Bornerbroeksestraat 155
 Postbus 432
 7600 AK Almelo
 T: 0546 - 45 45 41
 info@hegemanbouwgroep.nl
 www.hegemanbouwgroep.nl


Getekend Datum Gewijzigd Datum Afmeting Schaal Status
 BMa 07-12-2023 A3 1:50
 H:\9073\90730\2-TA-tek\90730_opties_BMa_r20.rvt

Par. voor uitvoering
Duizendpoot - 2011

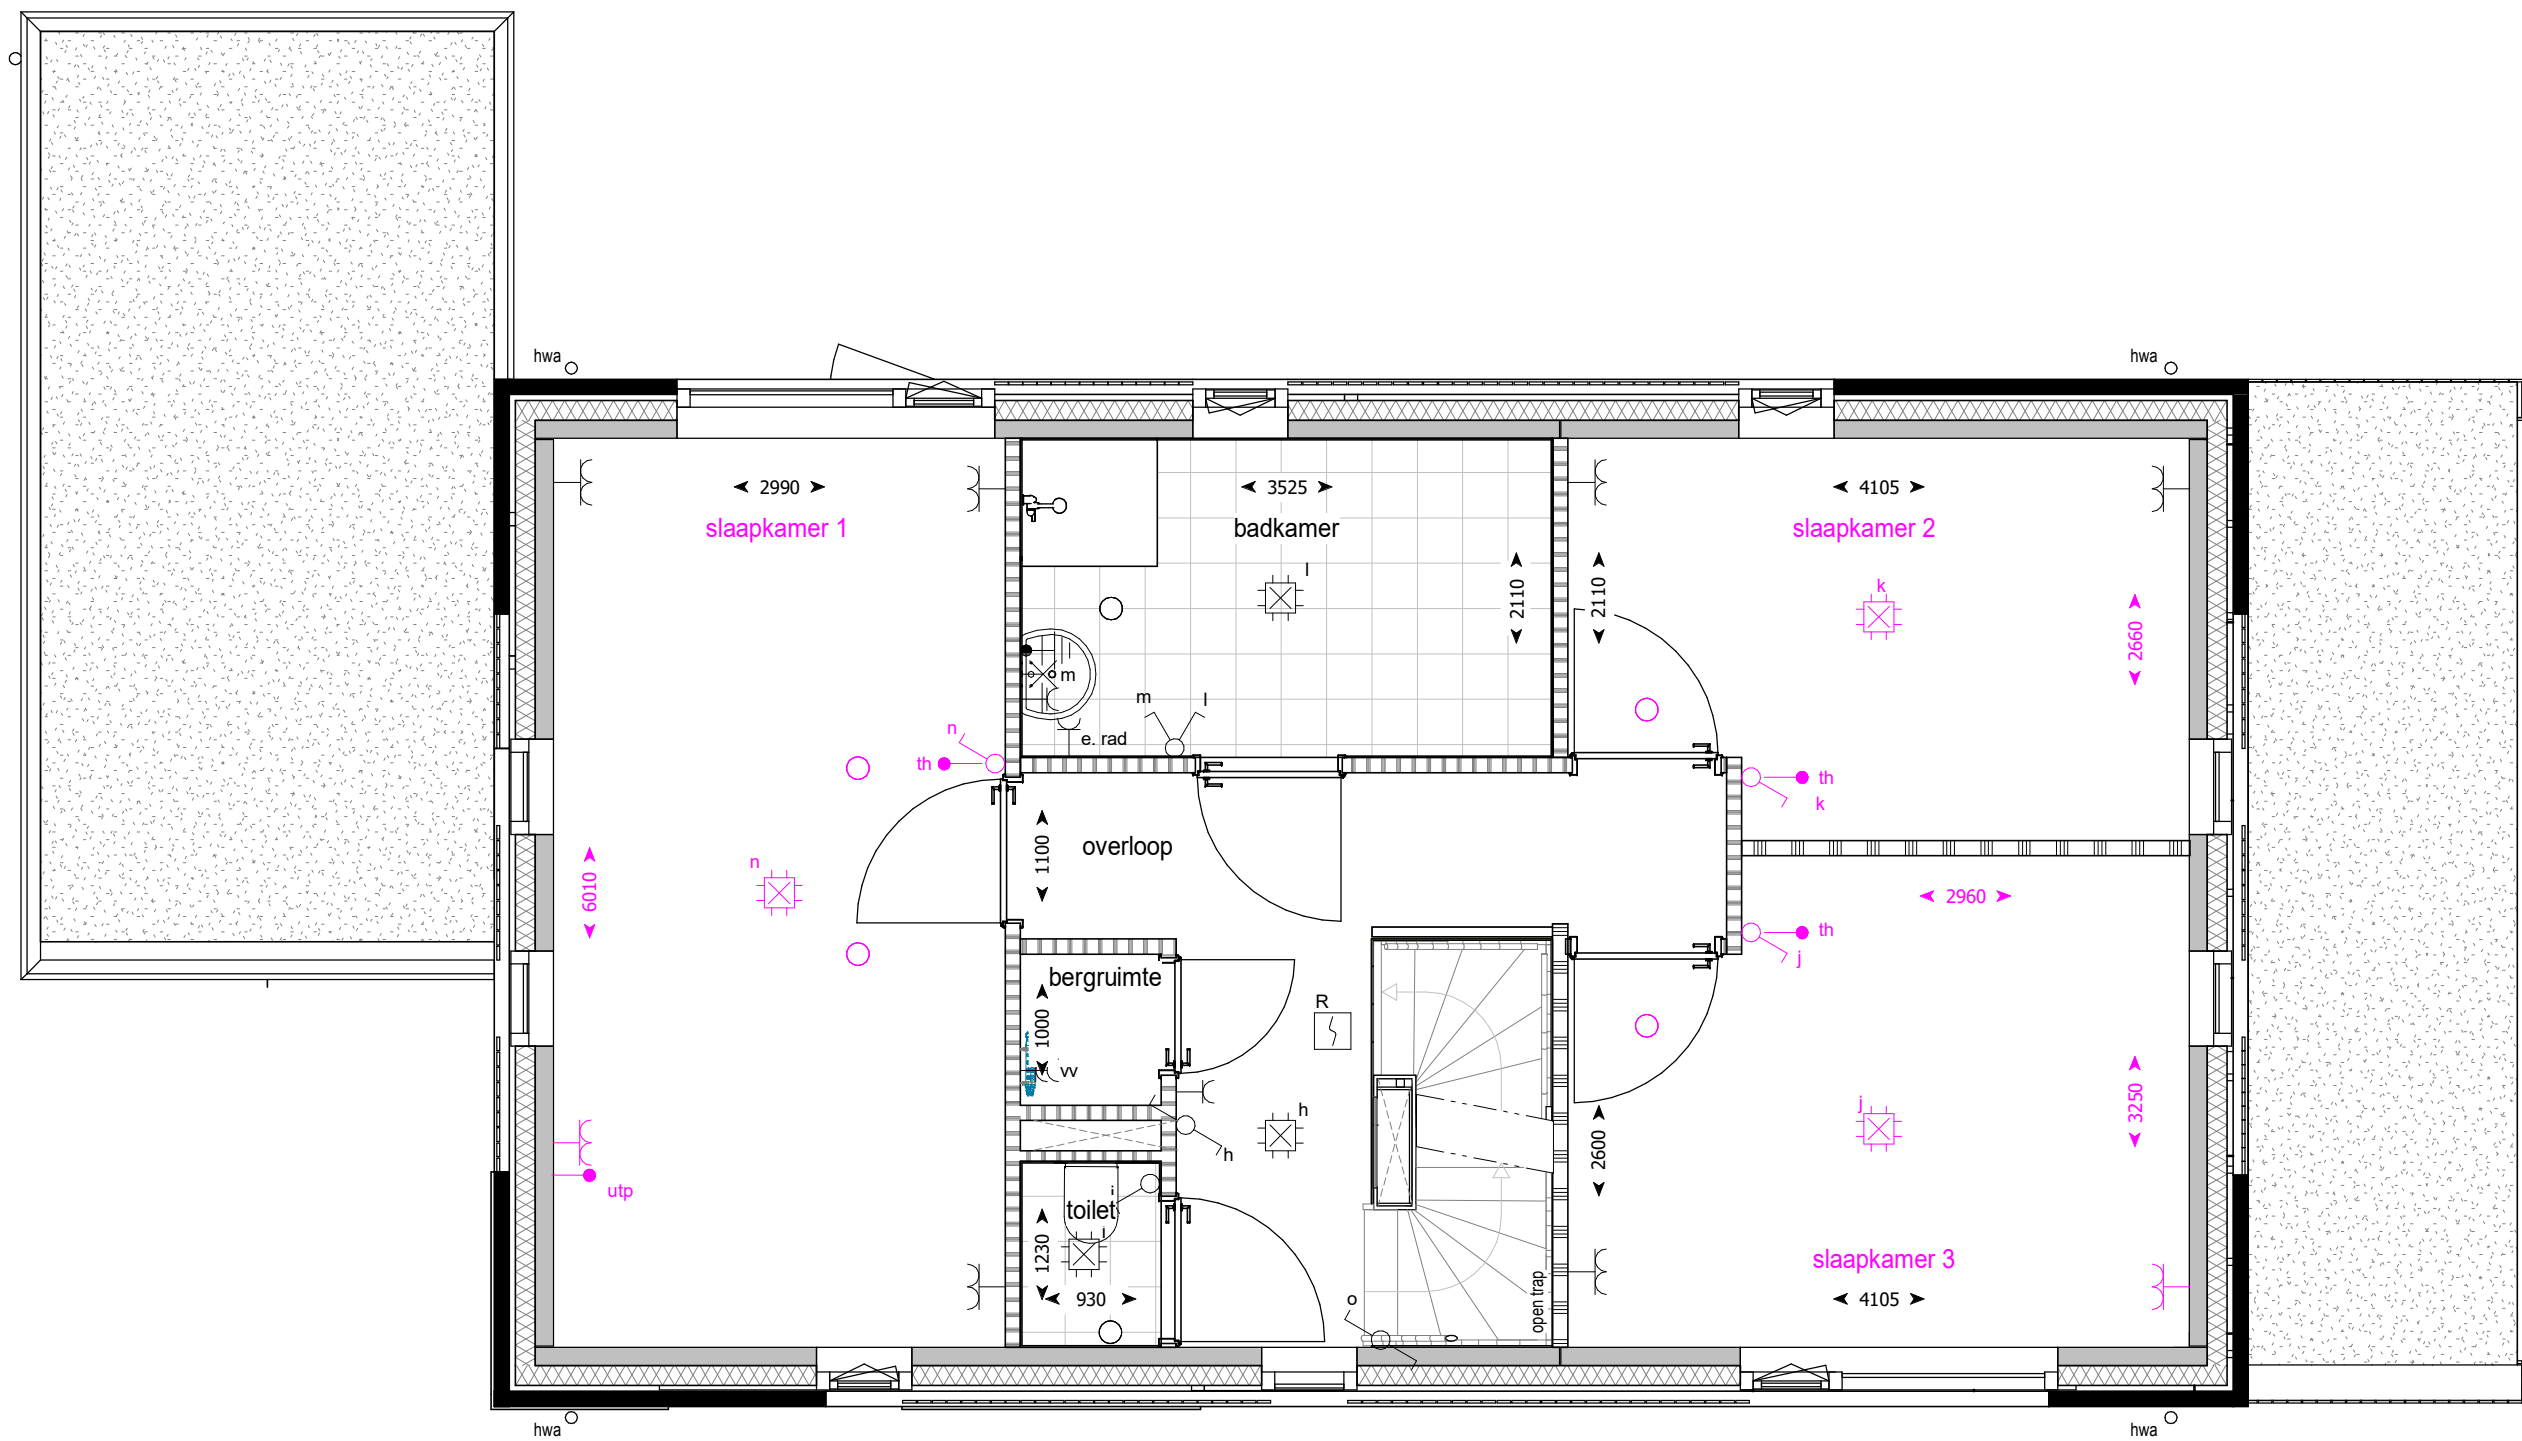

Projectnummer **12170**
Project **Hengelo, Broek Noord (71 woningen)**
Koper **BPD Ontwikkeling**
Omschrijving **Optietekening**

HEGEMAN BOUWGROEP
Hegeman Bouwgroep
Bornerbroeksestraat 155
Postbus 432
7600 AK Almelo
T: 0546 - 45 45 41
info@hegemanbouwgroep.nl
www.hegemanbouwgroep.nl

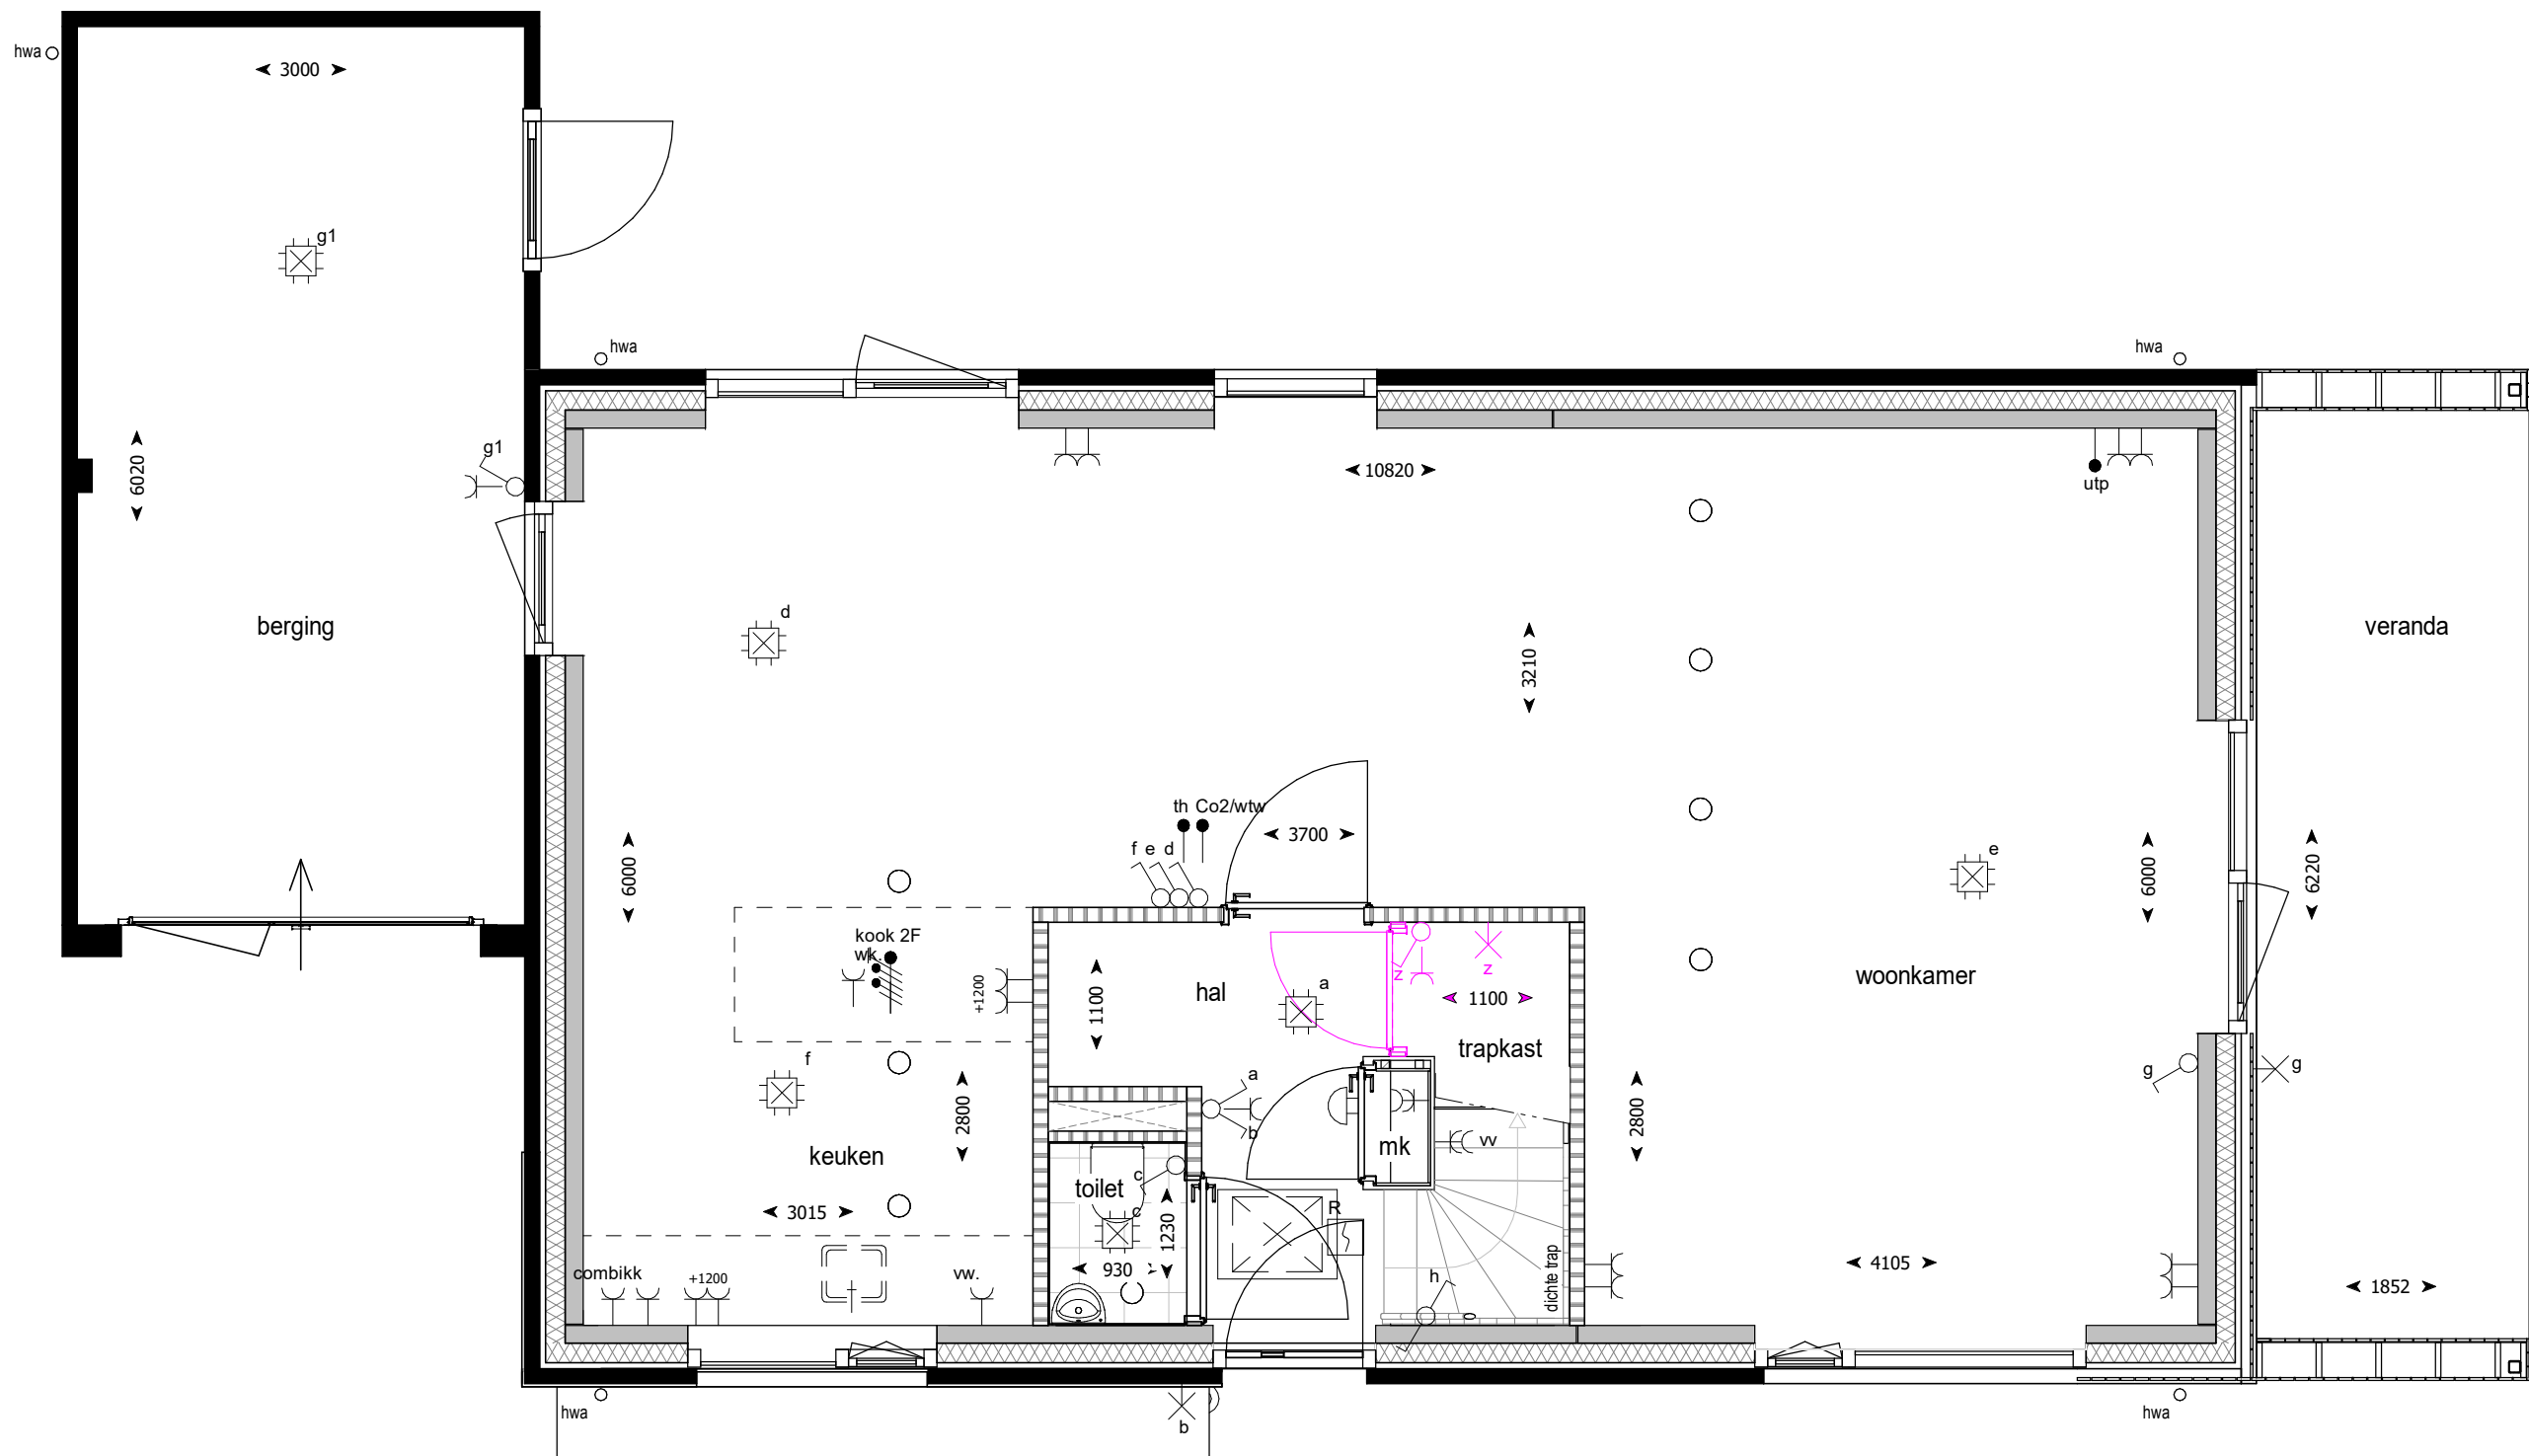


Projectnummer **12170**
 Project **Hengelo, Broek Noord (71 woningen)**
 Koper **BPD Ontwikkeling**
 Omschrijving **Optietekening**

HEGEMAN BOUWGROEP
 Hegeman Bouwgroep
 Bornerbroeksestraat 155
 Postbus 432
 7600 AK Almelo
 T: 0546 - 45 45 41
 info@hegemanbouwgroep.nl
 www.hegemanbouwgroep.nl

Getekend	Datum	Gewijzigd	Datum	Afmeting	Schaal	Status	Fase	Par. voor uitvoering
BMa	07-12-2023			A3	1:50		verkoop	Duizendpoot - 4050

H:\9073\90730\2-TA-tek\90730_opties_BMa_r20.rvt

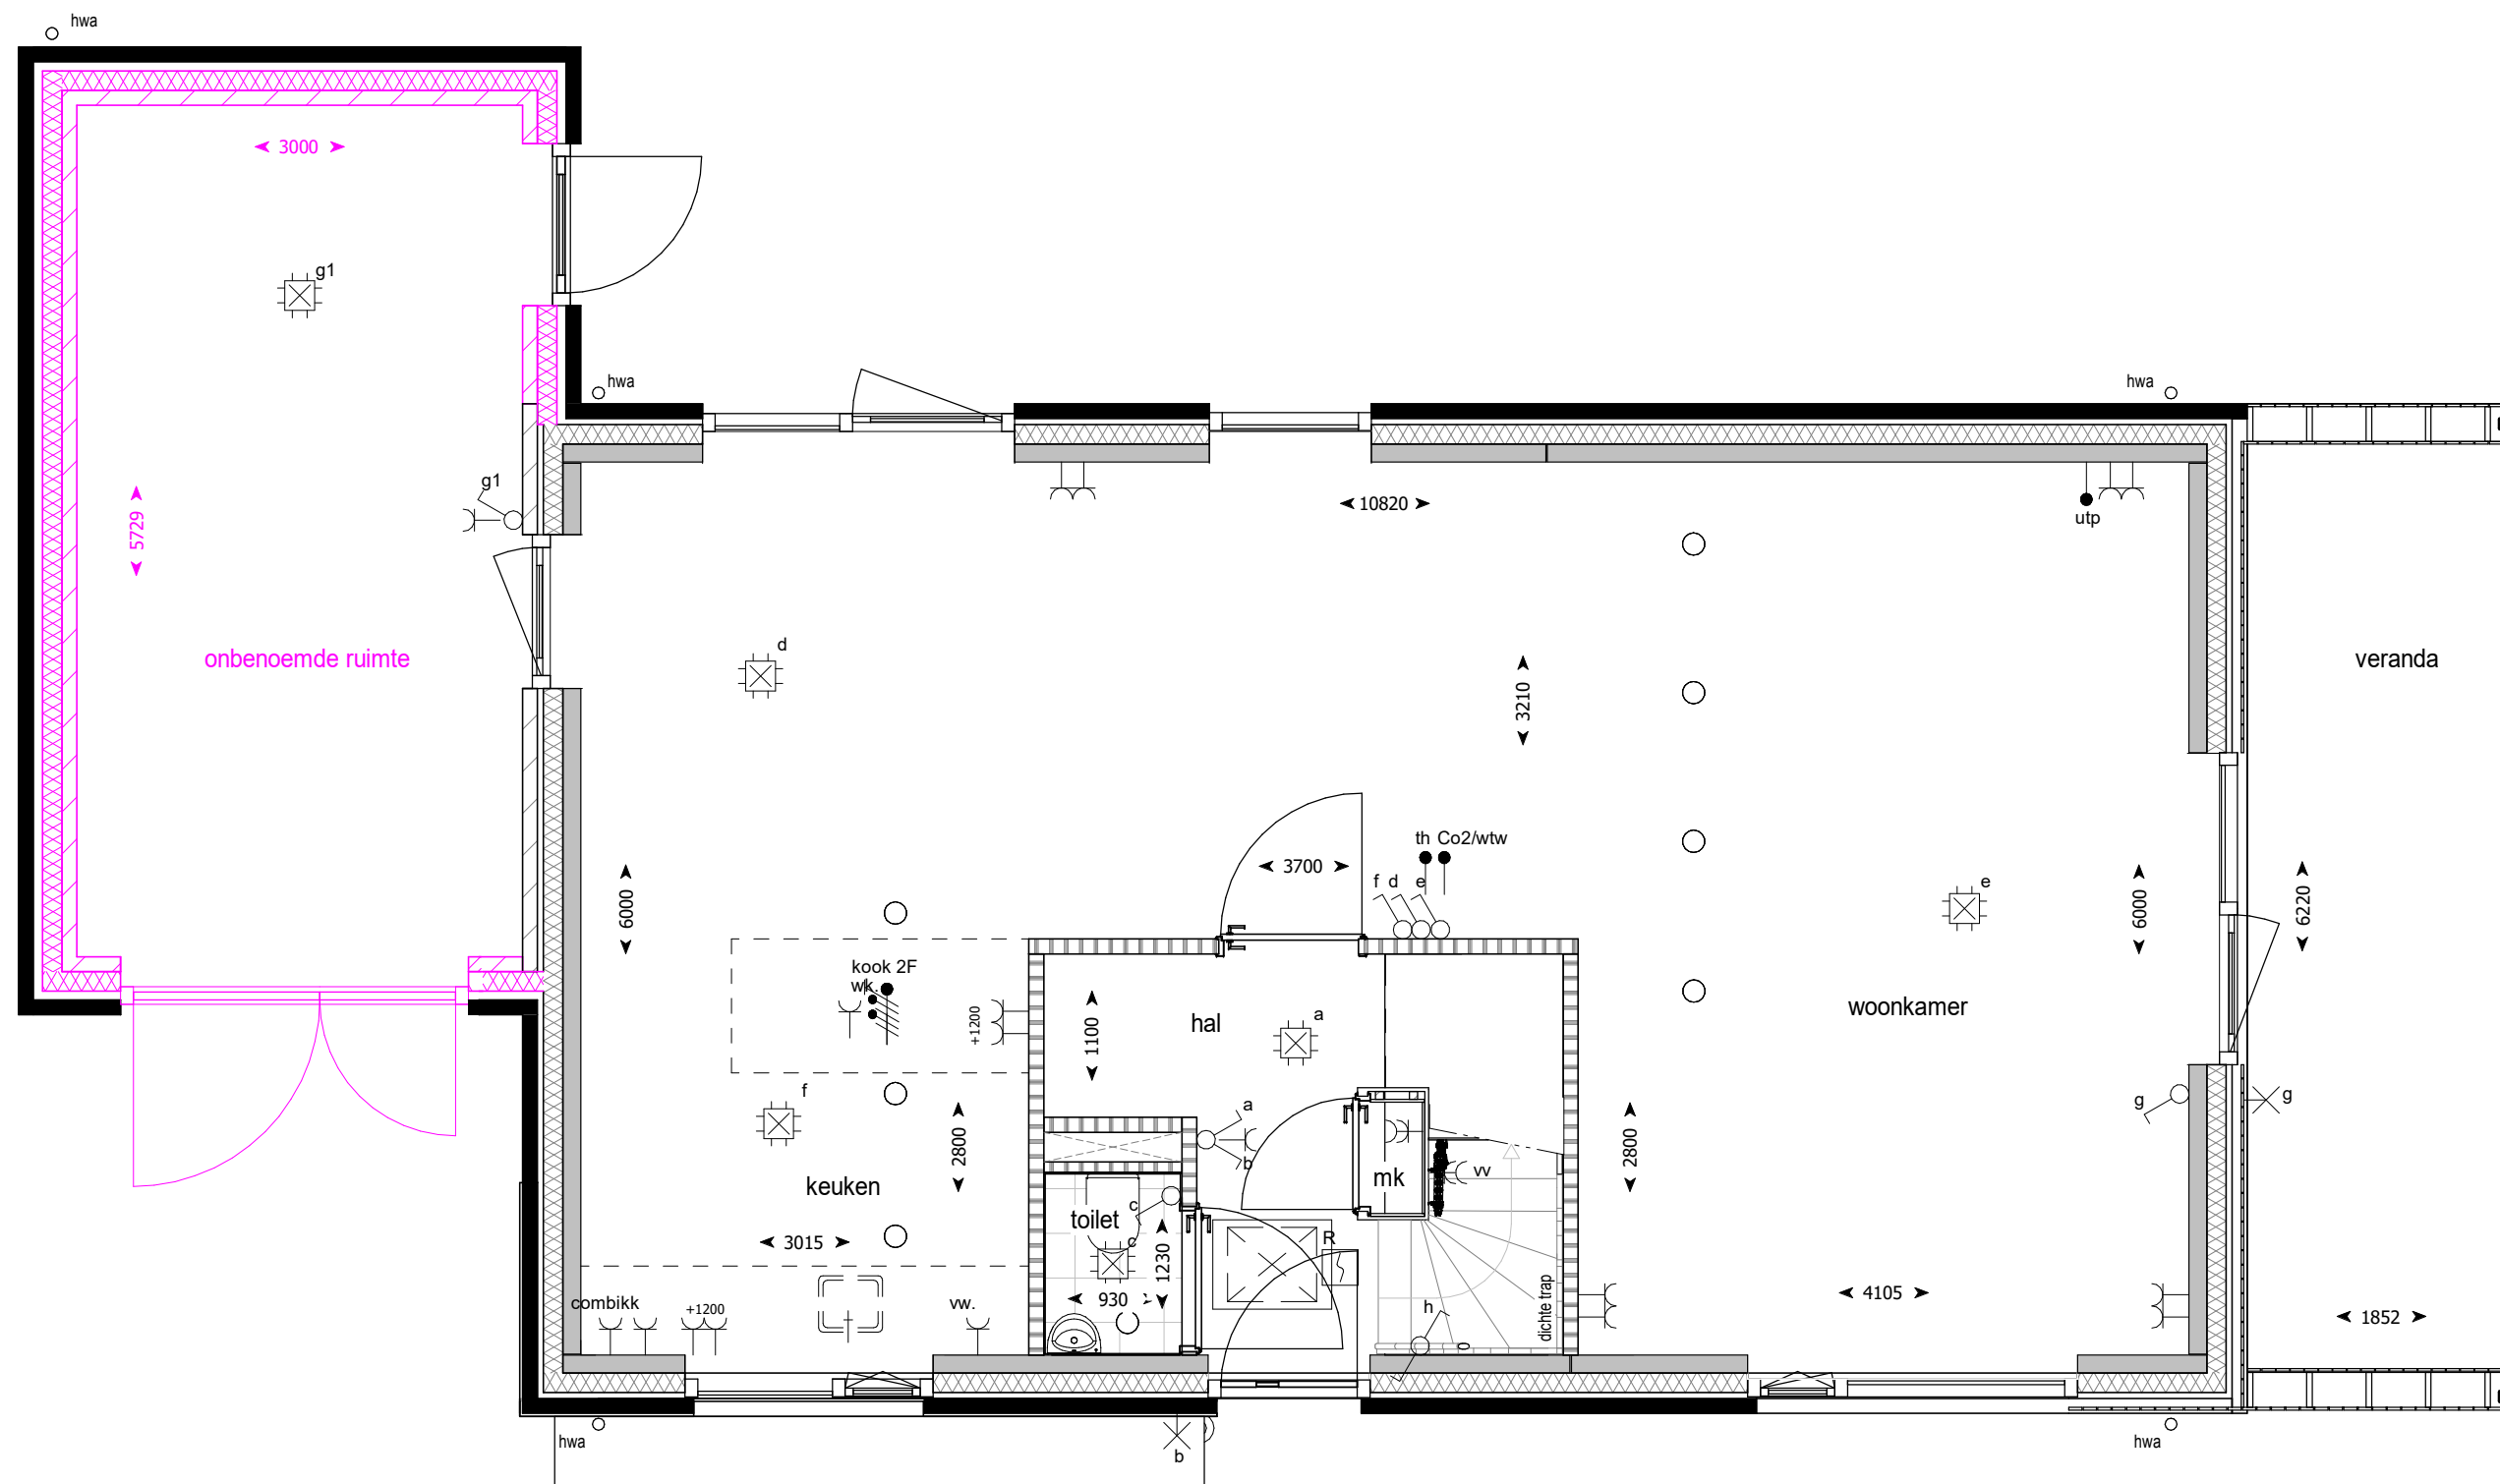

Projectnummer **12170**
Project **Hengelo, Broek Noord (71 woningen)**
Koper **BPD Ontwikkeling**
Omschrijving **Optietekening**

HEGEMAN BOUWGROEP
Hegeman Bouwgroep
Bornerbroeksestraat 155
Postbus 432
7600 AK Almelo
T: 0546 - 45 45 41
info@hegemanbouwgroep.nl
www.hegemanbouwgroep.nl

Getekend BMa Datum 07-12-2023 Gewijzigd Datum Afmeting A3 Schaal 1:50 Status

Par. voor uitvoering
Fase verkoop

Duizendpoot - 4090

H:\9073\90730\2-TA-tek\90730_opties_BMa_r20.rvt