


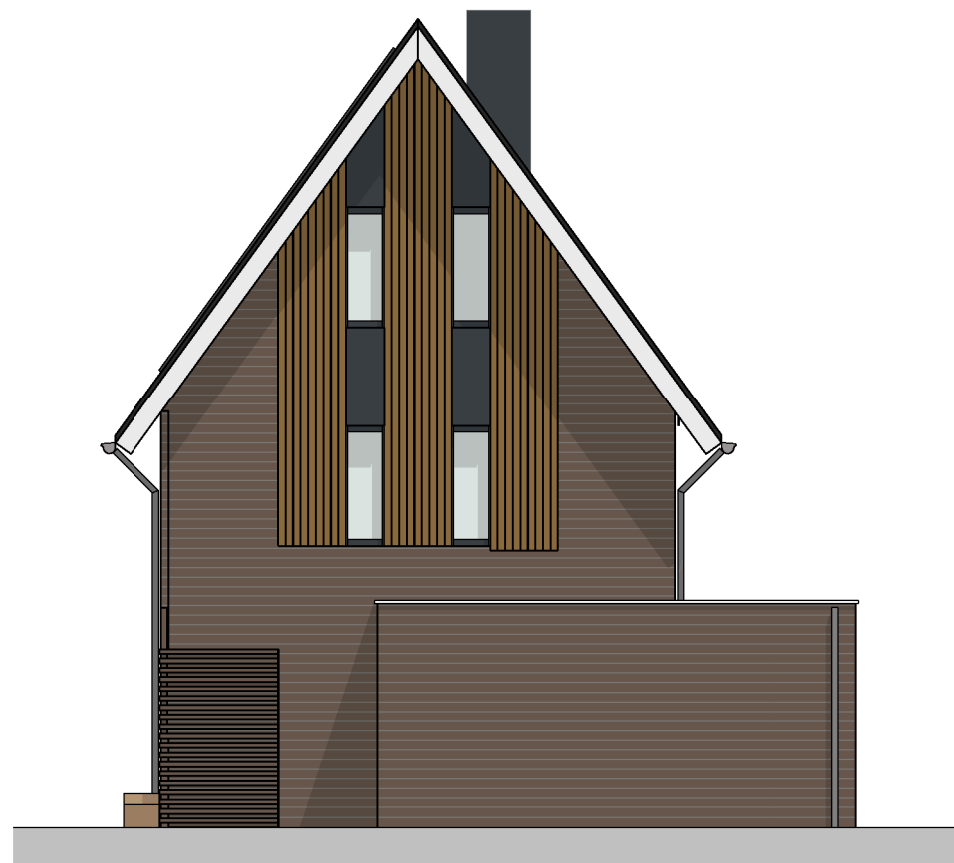

Bouwnummer 69

voorgevel



rechter zijgevel




Bouwnummer 69


achtergevel




linker zijgevel

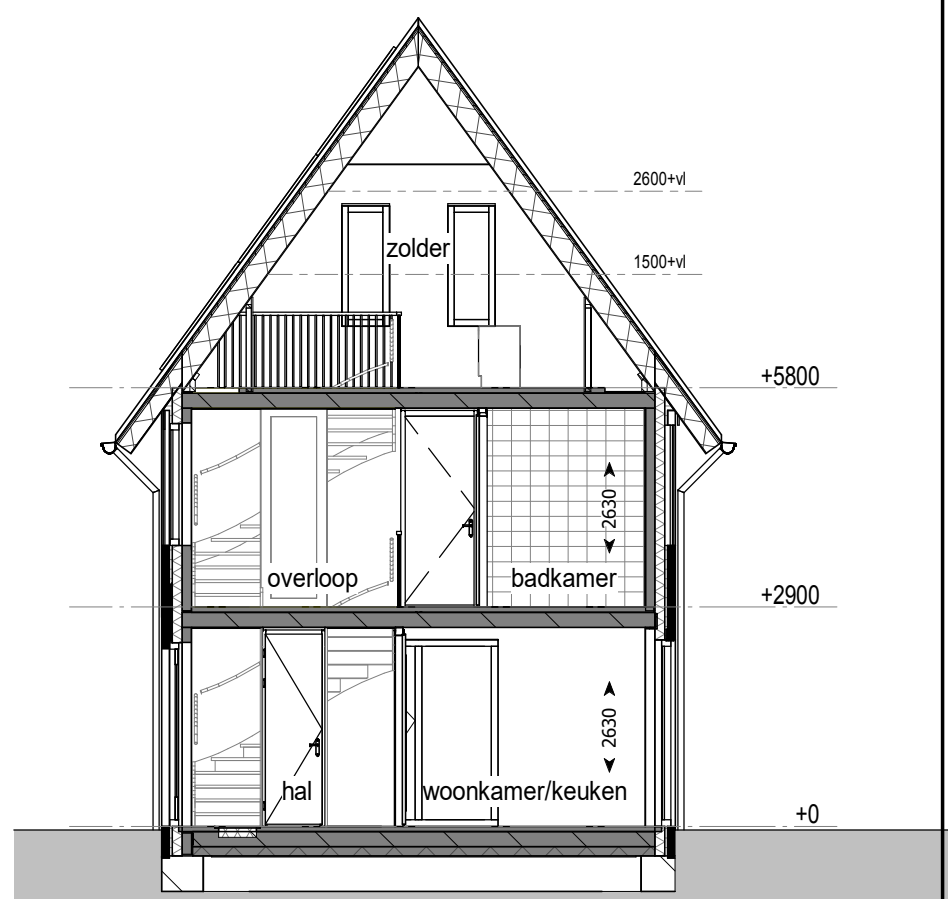


doorsnede

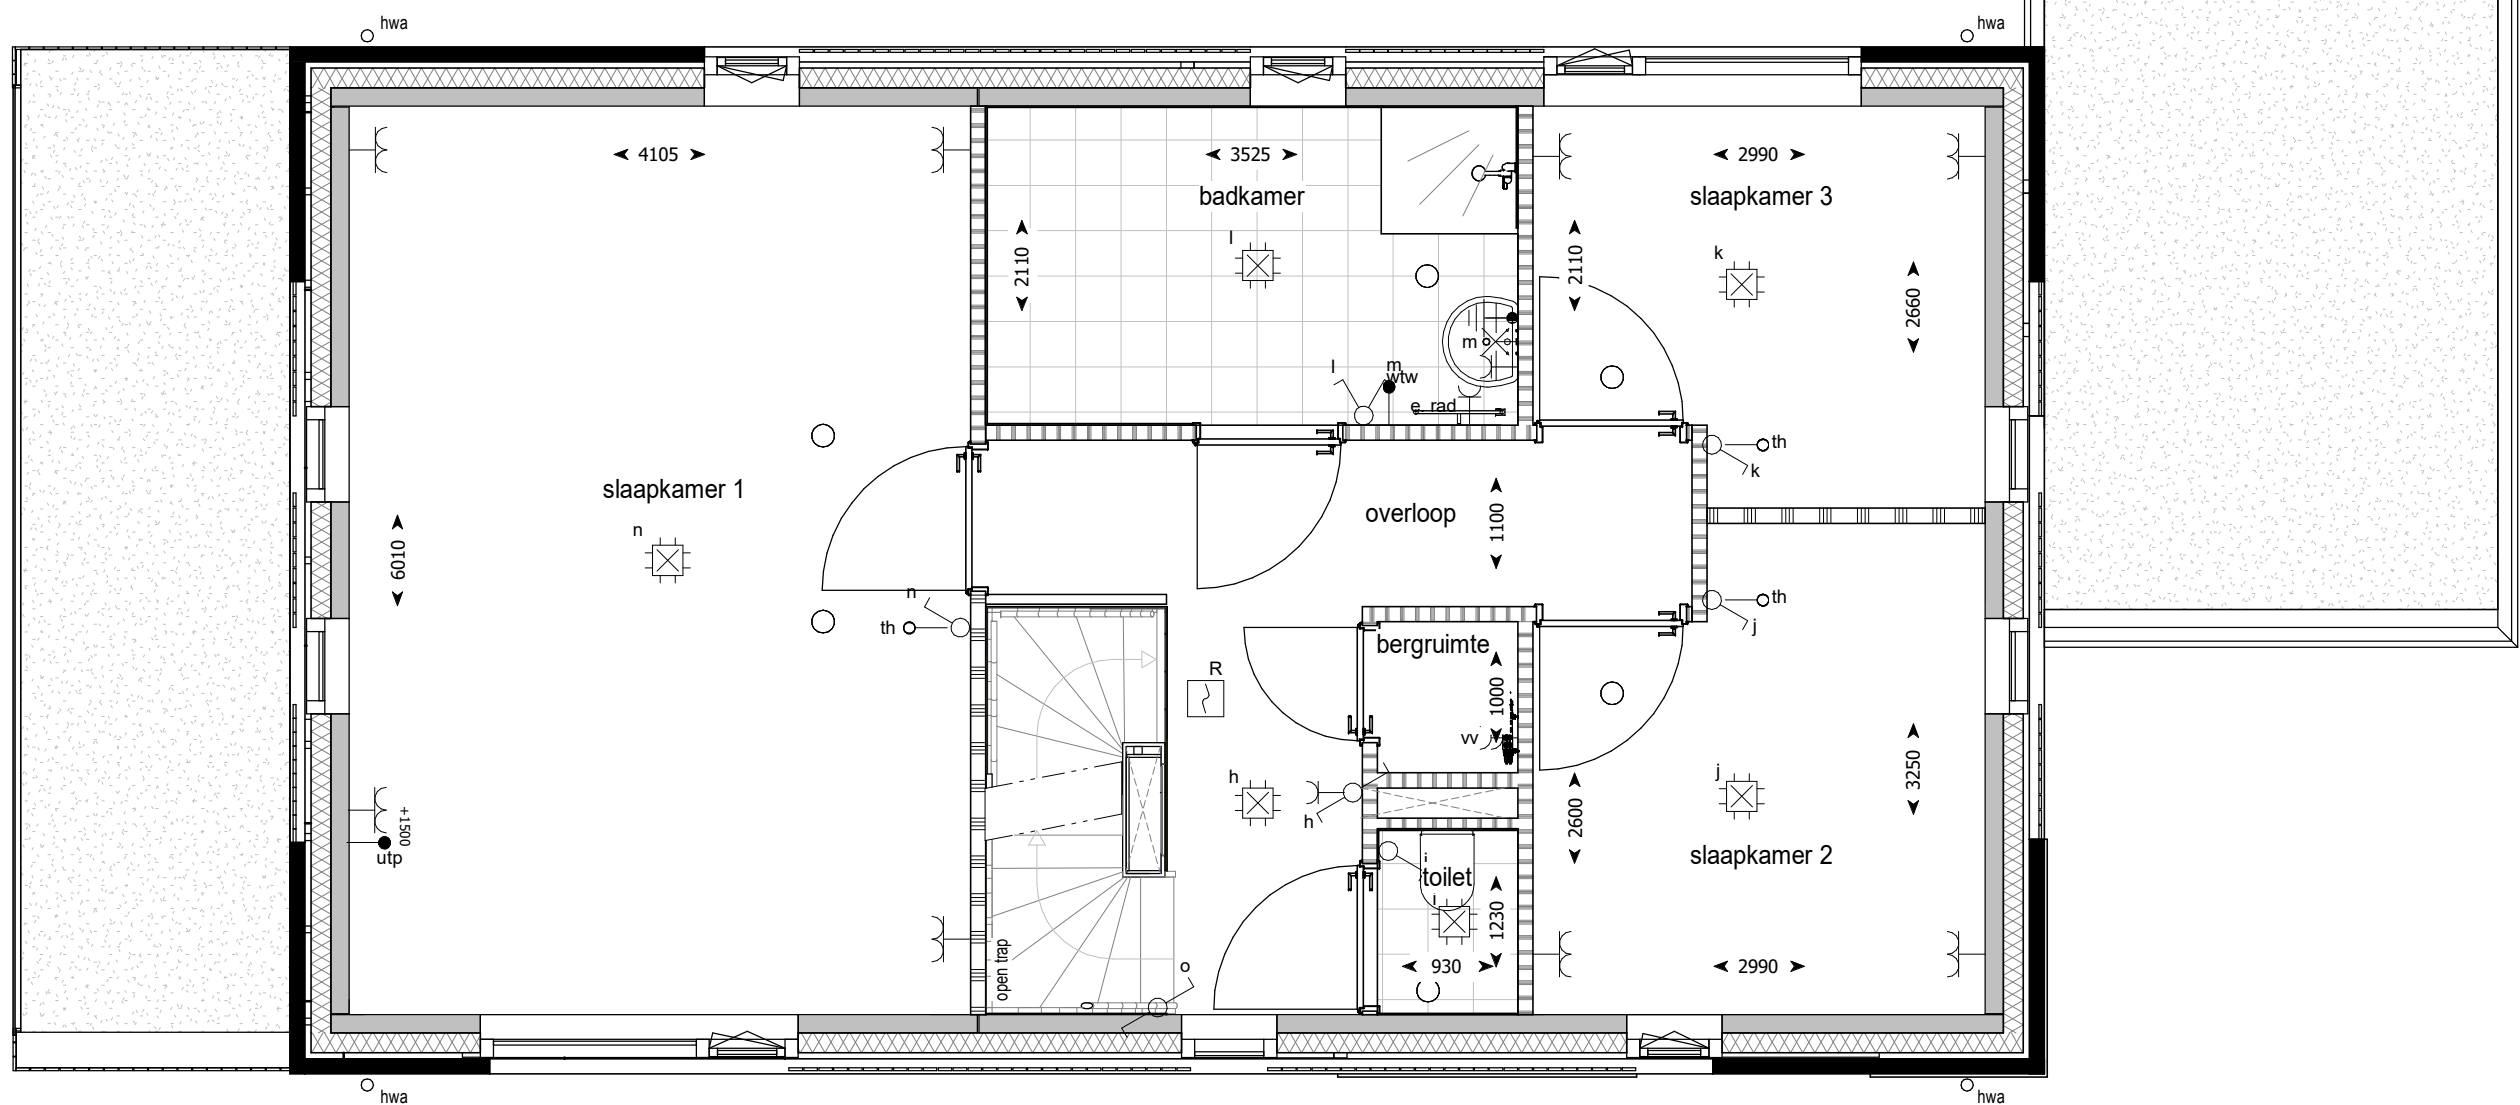

eerste verdieping

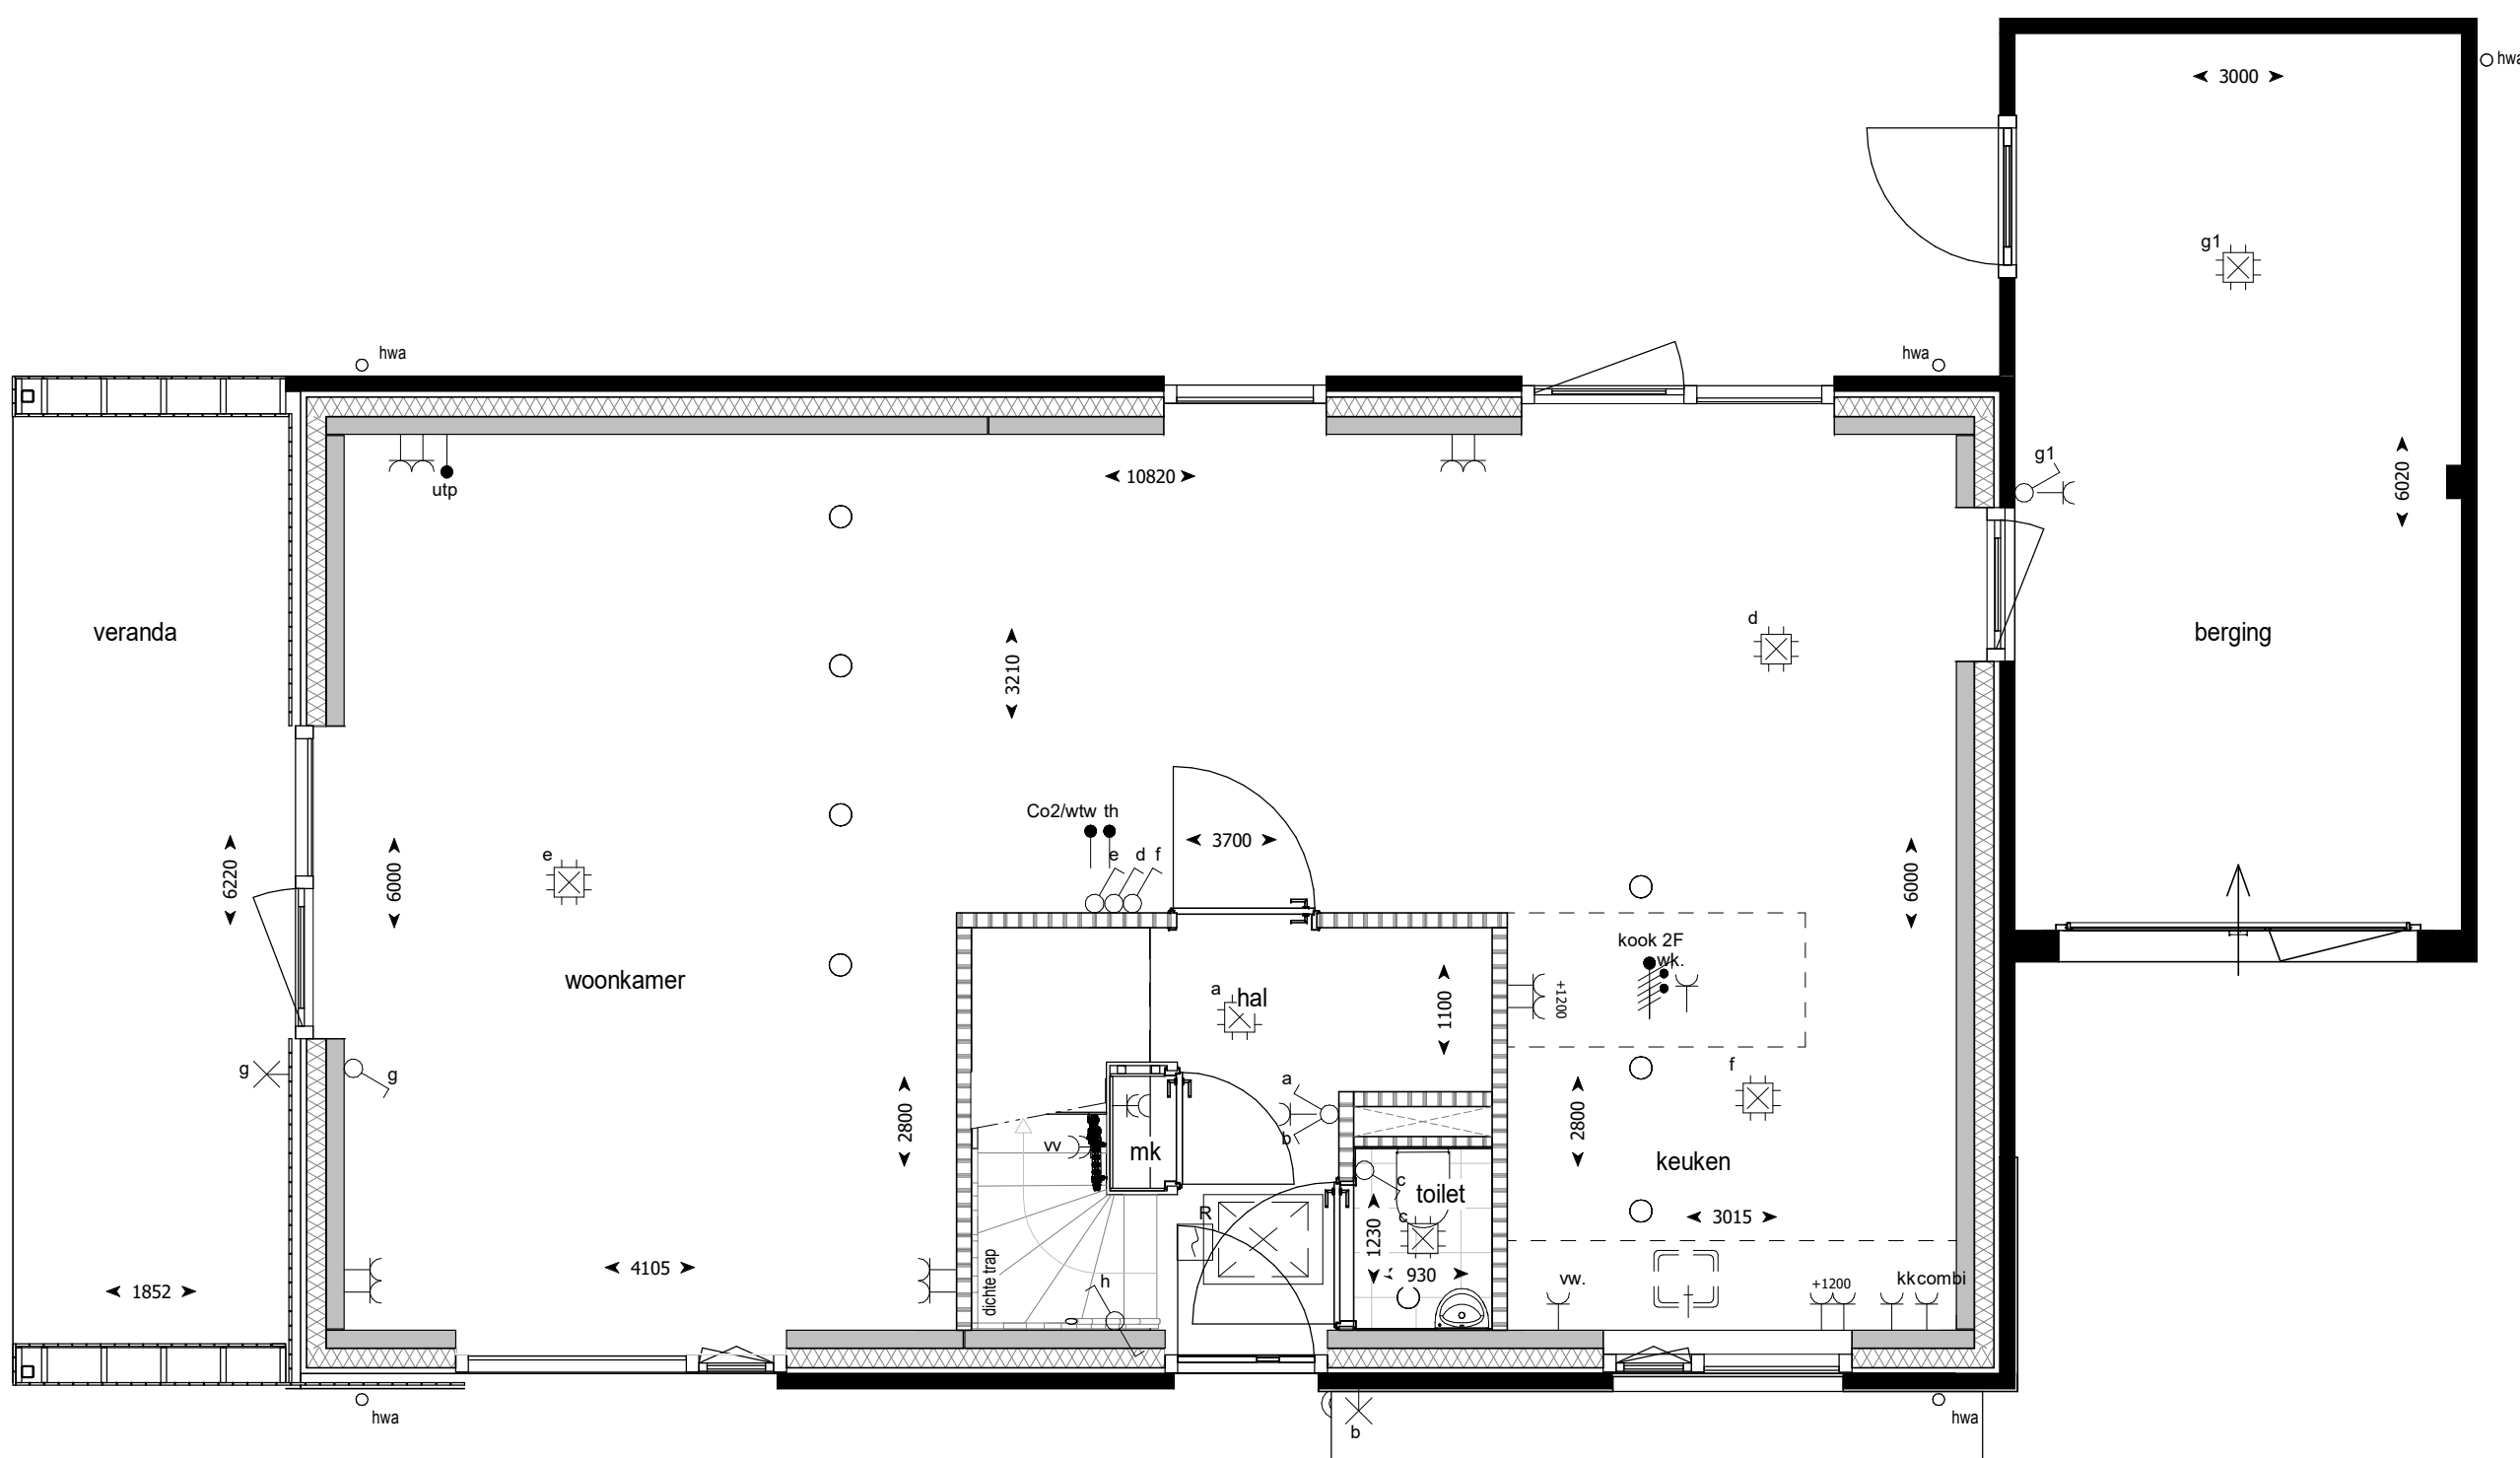

begane grond

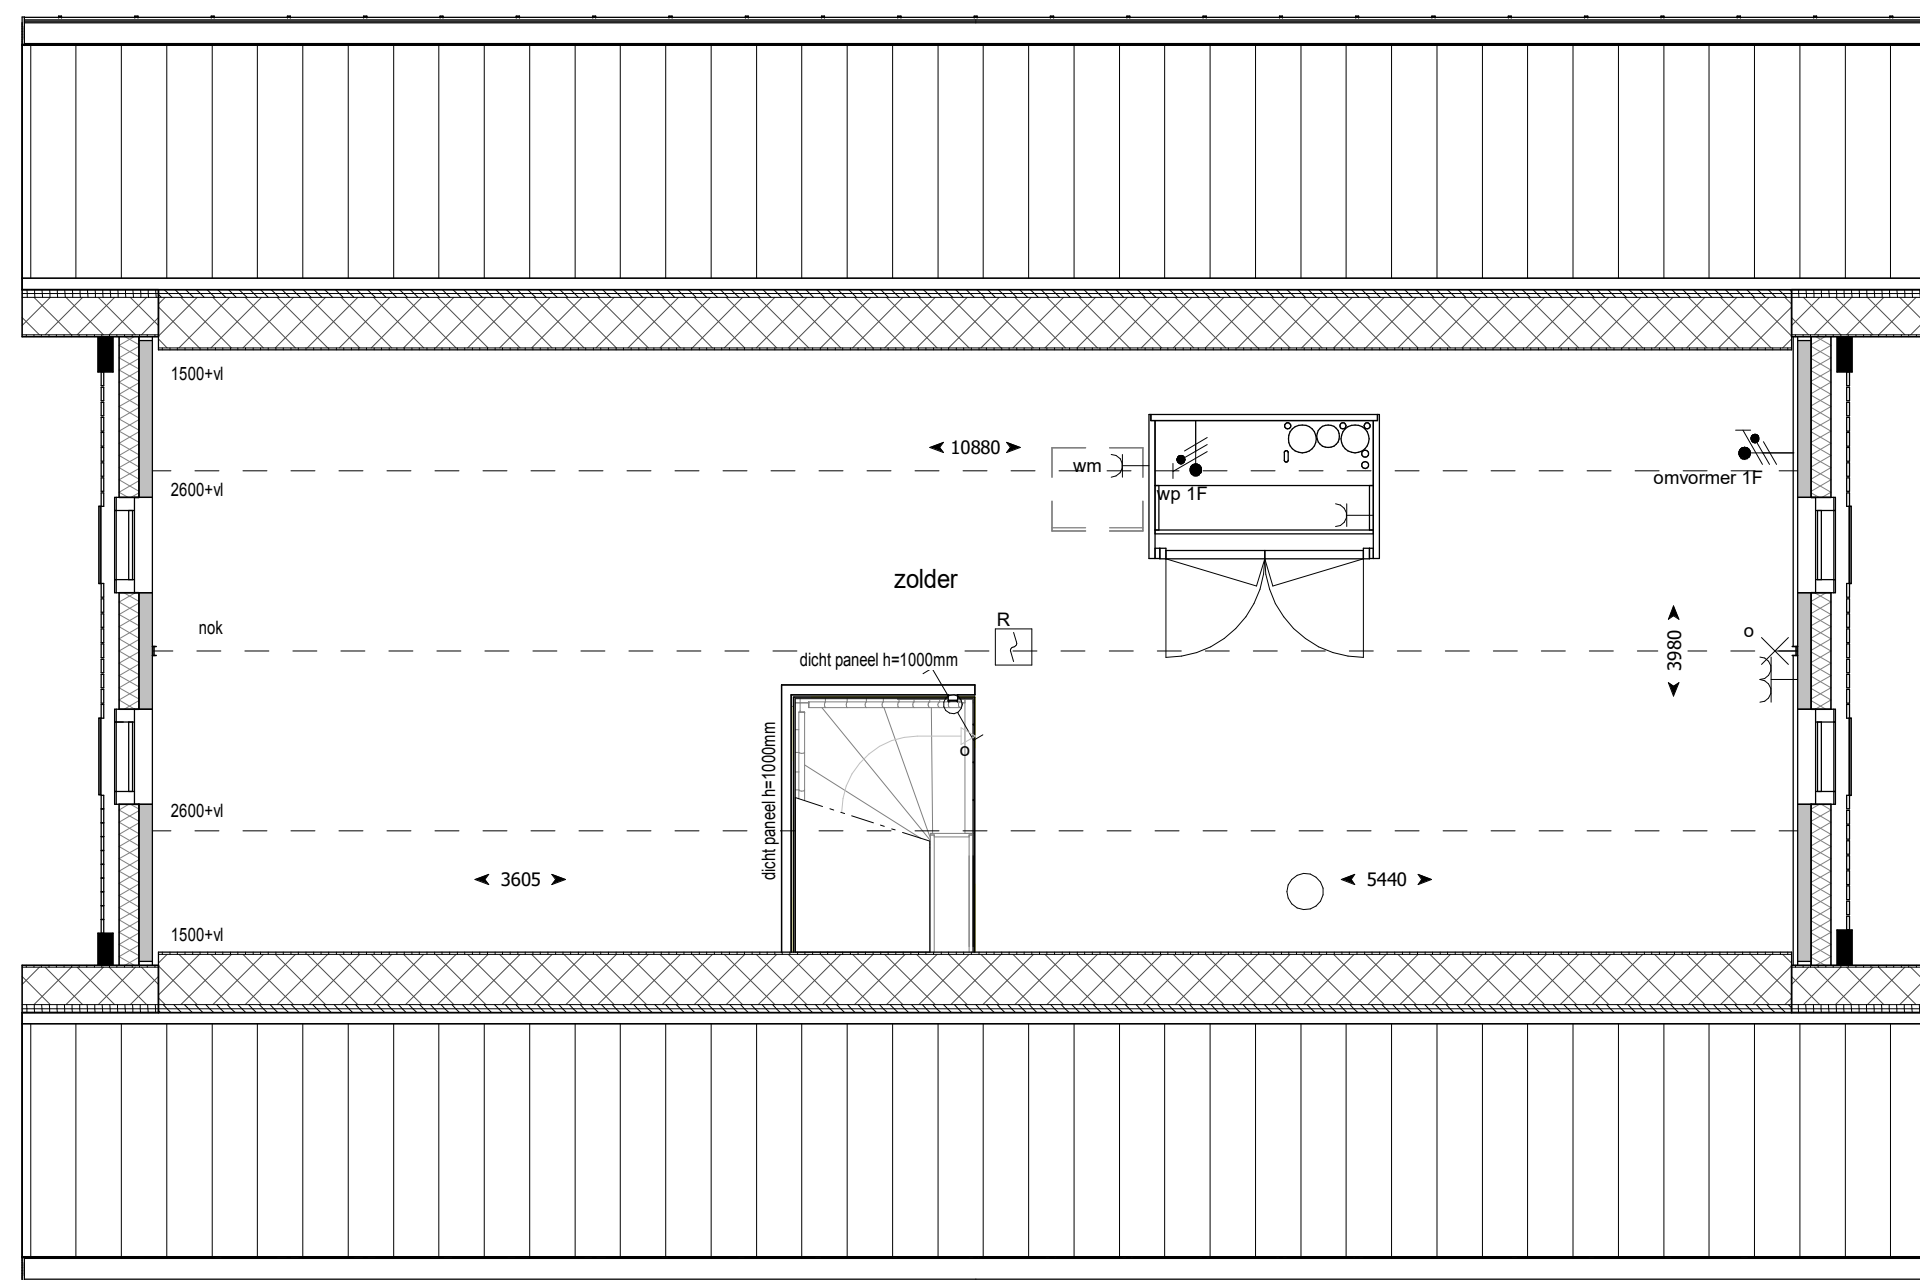

tweede verdieping

RENVOOI

ALGEMEEN

	Isolatie		Metselwerk
	Lichte scheidingwand		Kalkzandsteen wand
	In het werk gestorte betonwand		Metselwerk, halfsteens kleur: bruingrijs
	Metselwerk, tegelverband kleur: bruingrijs		Metselwerk, halfsteens kleur: beige grijs
	Gevelbekleding, hardhout kleur: naturel		Metselwerk, halfsteens kleur: beigebruin
	Kozijnvulling, kunststof kleur: donkergrijs		

Betekenis bijschriften:

hwa Hemelwater afvoer

ELEKTRA

	Bedrade leiding
	Onbedrade leiding
	Beldrukker
	Bel
	Enkele schakelaar
	Wissel schakelaar
	Serie schakelaar
	Enkele wandcontactdoos met randaarde
	Dubbele wandcontactdoos met randaarde verticaal
	Dubbele wandcontactdoos met randaarde horizontaal
	Perilex wandcontactdoos t.b.v. elektrisch koken
	Optische rookmelder
	Aansluitpunt verlichting plafond
	Aansluitpunt verlichting wand met armatuur
	Aansluitpunt verlichting wand zonder armatuur
	Aanvoer- of afzuigpunt wtw (positie en aantal indicatief)

Betekenis bijschriften:

th	Thermostaat
wtw	Mechanische Ventilatie
vv	Vloerverwarming verdeler
wk	Wasemkap
kk	Koelkast
wm	Wasmachine
wd	Wasdroger
vw	Vaatwasser
e. rad	Elektrische radiator
mk	Meterkast

71 woningen Broek Noord te Hengelo

datum 07 12 2023

schaal 1:50 / 1:100

bouwnummer

69