


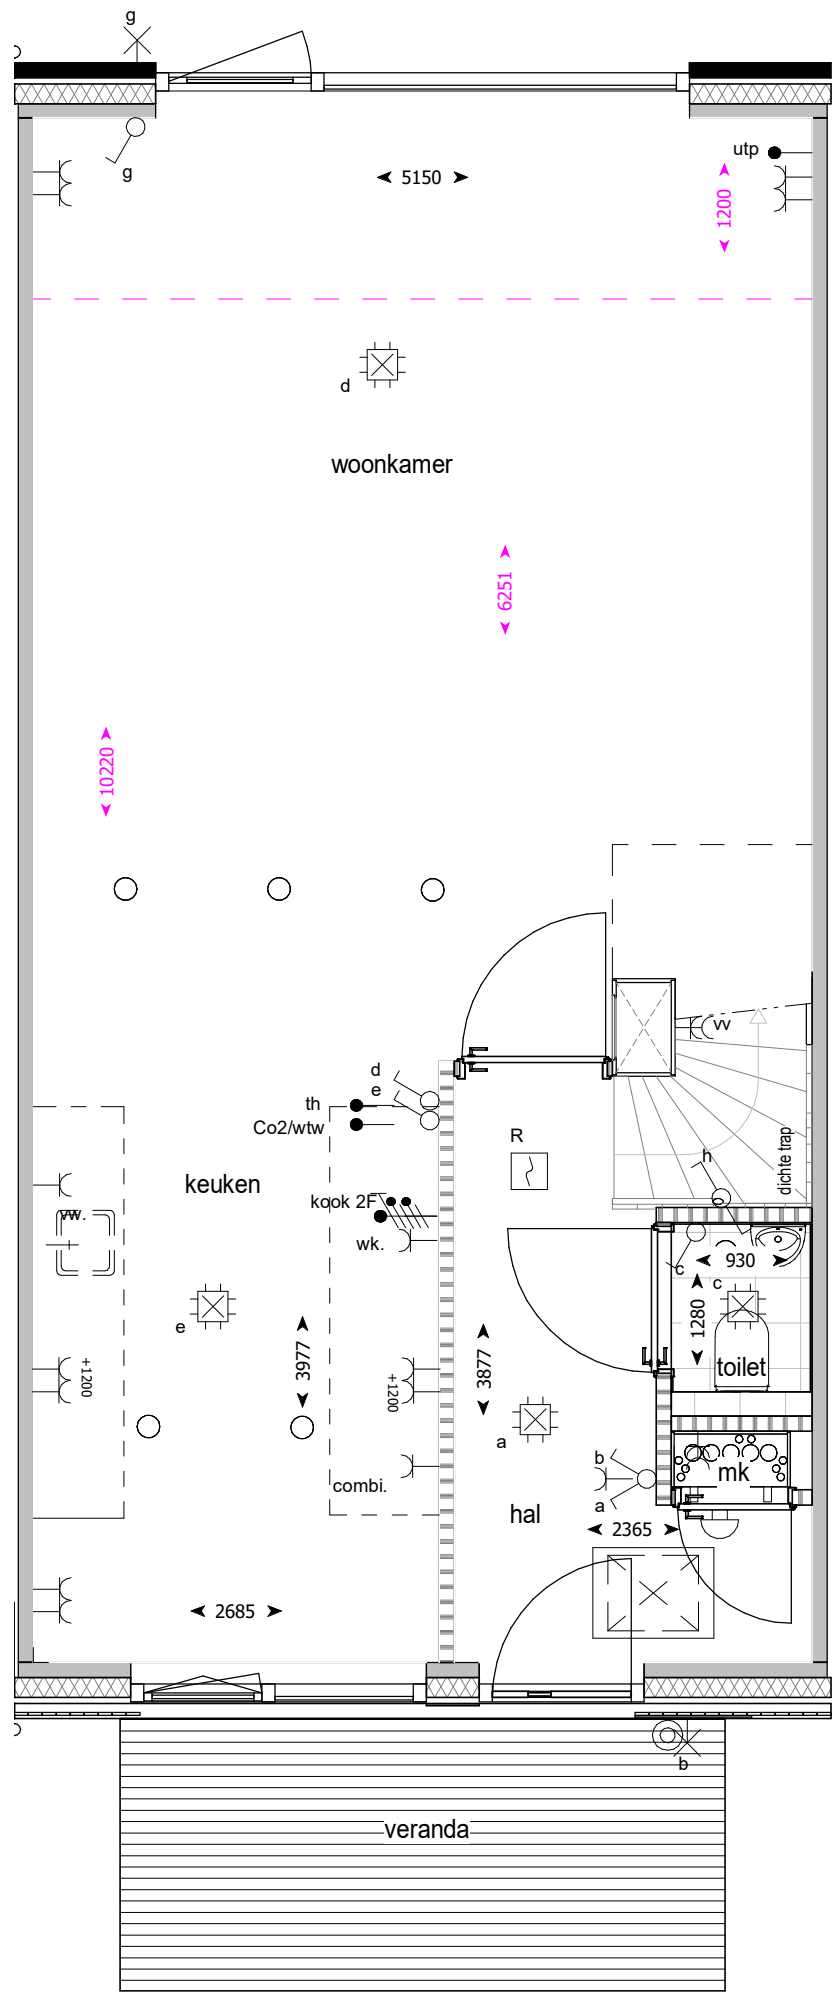

Projectnummer **12170**
Project **Hengelo, Broek Noord (71 woningen)**
Koper **BPD Ontwikkeling**
Omschrijving **Optietekening
uitbouw 1200mm**

Getekend Datum Gewijzigd Datum Afmeting Schaal Status
BMA 07-12-2023 A3 1:50


H:\9073\90730\2-TA-tek\90730_opties_BMa_r20.rvt

**HEGEMAN
BOUWGROEP**
Hegeman Bouwgroep
Bornerbroeksestraat 155
Postbus 432
7600 AK Almelo
T: 0546 - 45 45 41
info@hegemanbouwgroep.nl
www.hegemanbouwgroep.nl

Par. voor uitvoering

Fase
verkoop

Tuinpad - 1000

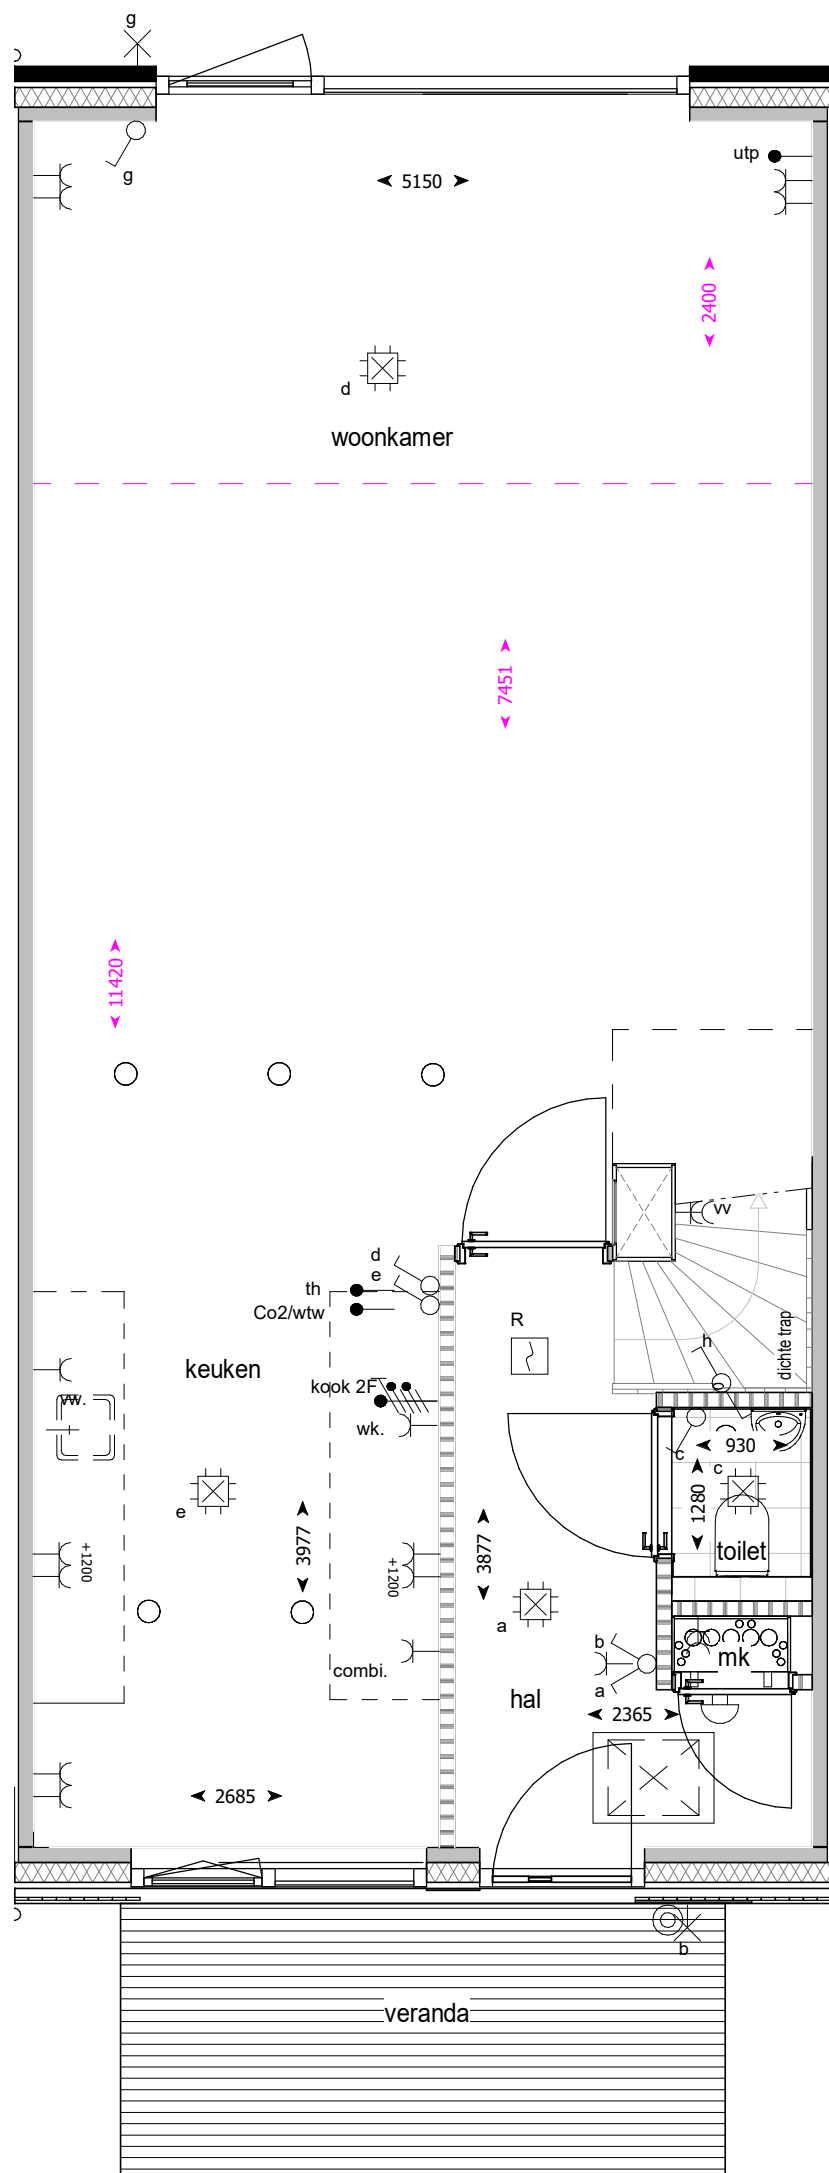

Projectnummer **12170**
Project **Hengelo, Broek Noord (71 woningen)**
Koper **BPD Ontwikkeling**
Omschrijving **Optietekening
uitbouw 2400mm**

Getekend BMa Datum 07-12-2023 Gewijzigd Datum Afmeting A3 Schaal 1:50 Status


H:\9073\90730\2-TA-tek\90730_opties_BMa_r20.rvt

HEGEMAN BOUW GROEP
Hegeman Bouwgroep
Bornerbroeksestraat 155
Postbus 432
7600 AK Almelo
T: 0546 - 45 45 41
info@hegemanbouwgroep.nl
www.hegemanbouwgroep.nl

Par. voor uitvoering

Fase
verkoop

Tuinpad - 1001

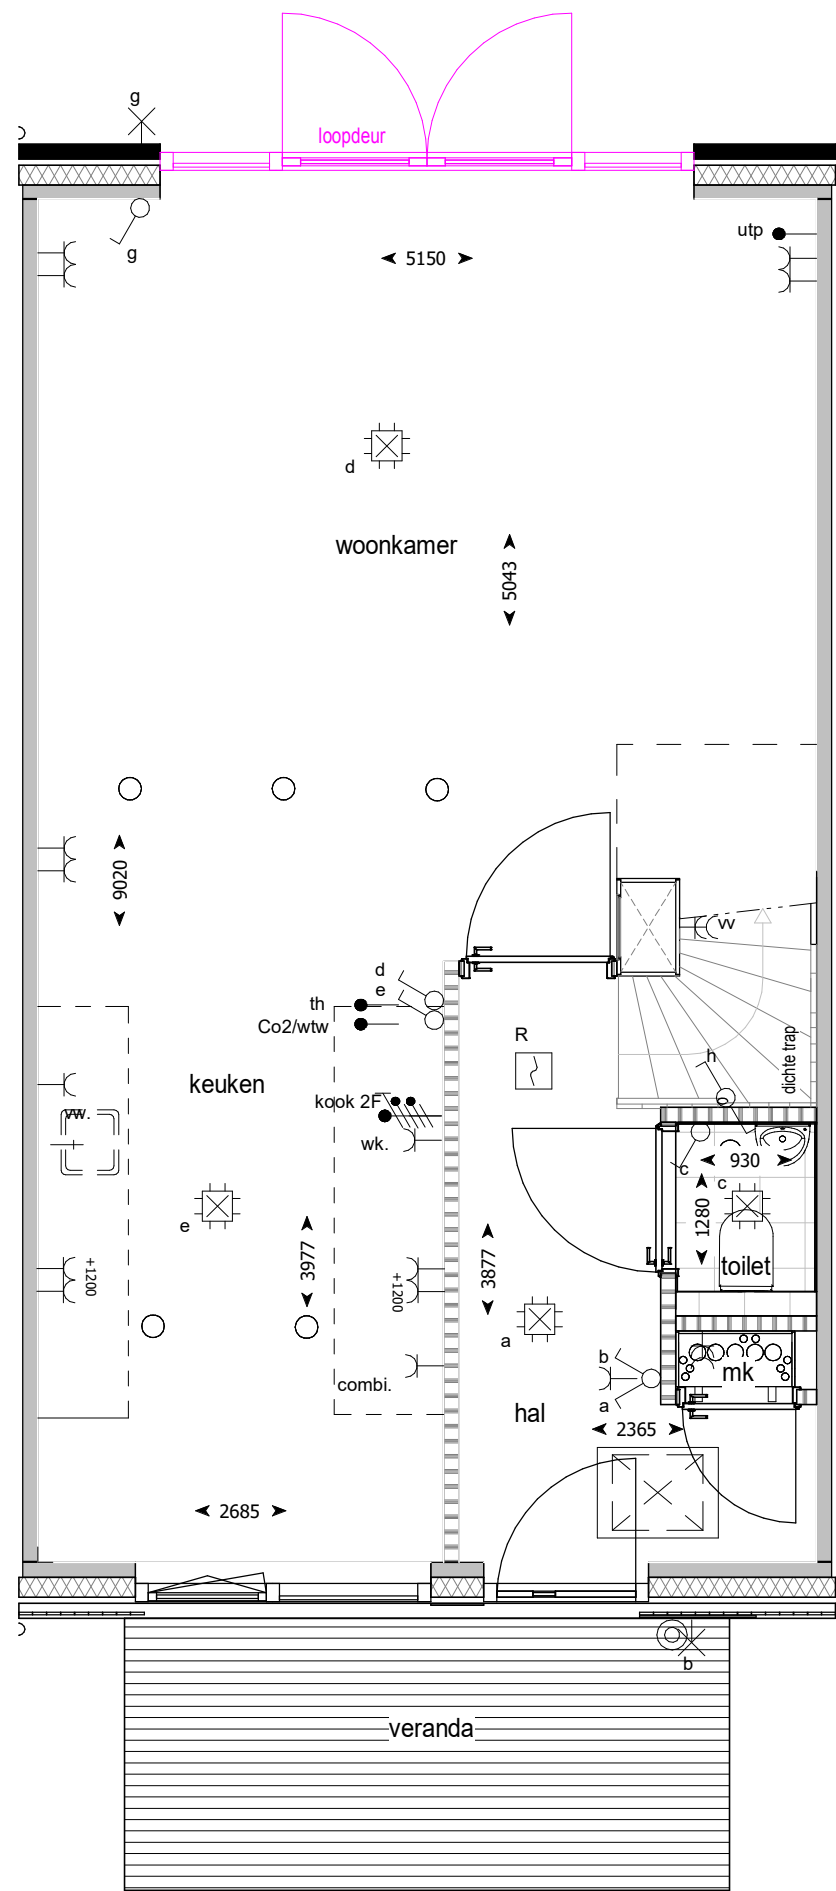

Projectnummer **12170**
Project **Hengelo, Broek Noord (71 woningen)**
Koper **BPD Ontwikkeling**
Omschrijving **Optietekening
openslaande tuindeuren**

Getekend	Datum	Gewijzigd	Datum	Afmeting	Schaal	Status
BMa	07-12-2023			A3	1:50	

H:\9073\90730\2-TA-tek\90730_opties_BMa_r20.rvt


**HEGEMAN
BOUWGROEP**

Hegeman Bouwgroep
Bornerbroeksestraat 155
Postbus 432
7600 AK Almelo
T: 0546 - 45 45 41
info@hegemanbouwgroep.nl
www.hegemanbouwgroep.nl

Tuinpad - 2000

Par. voor uitvoering

Fase
verkoop

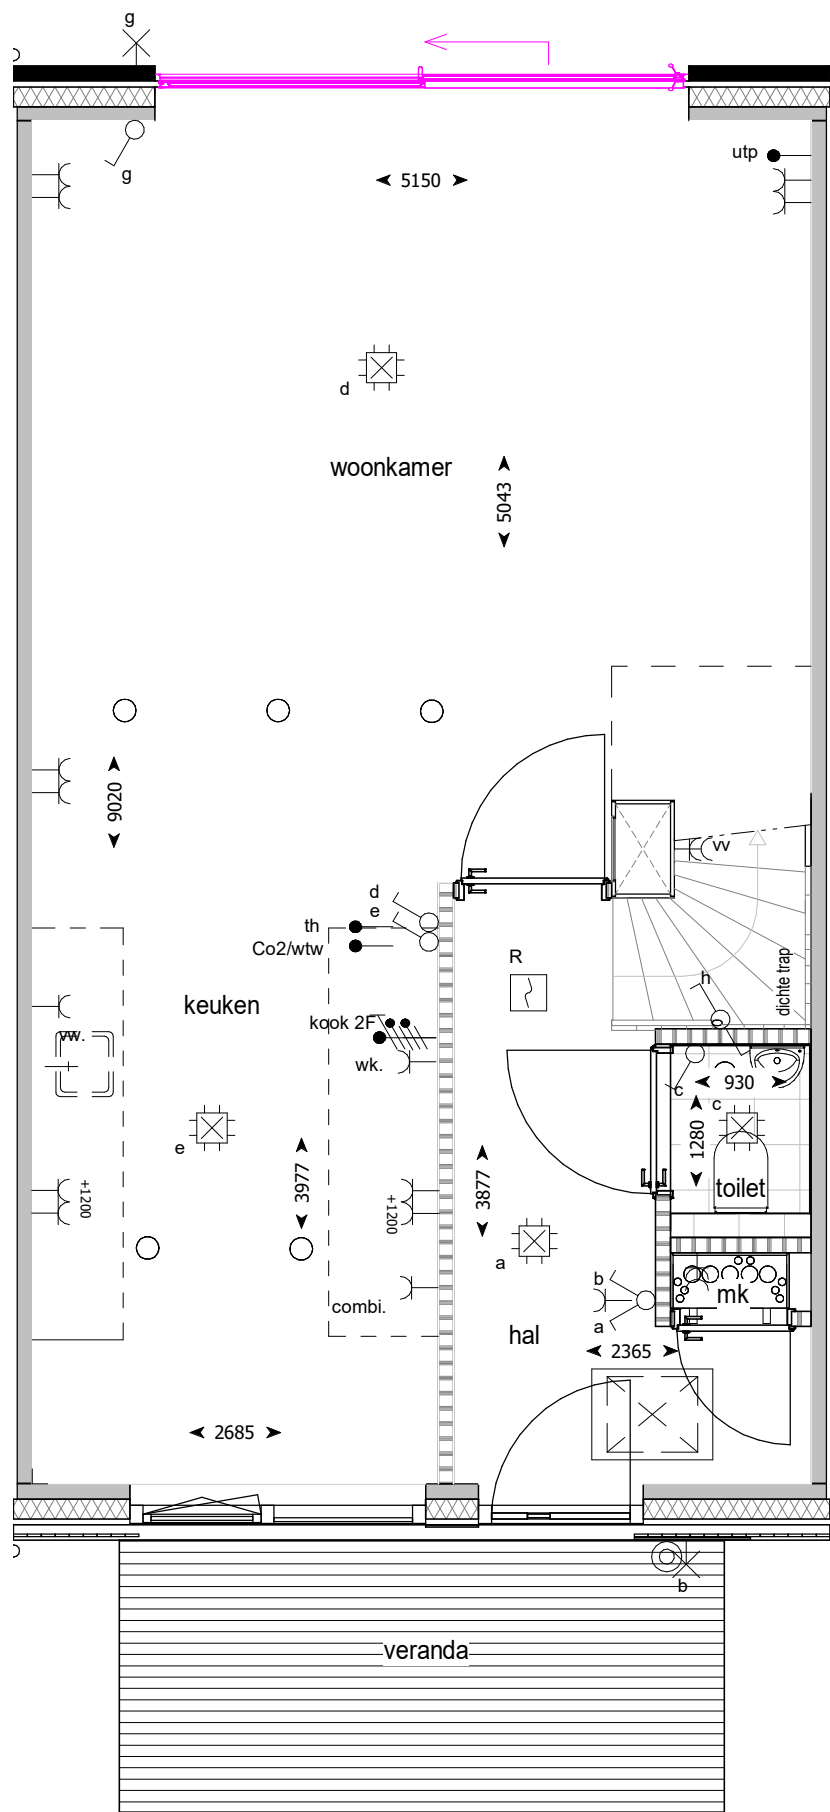

Projectnummer **12170**
Project **Hengelo, Broek Noord (71 woningen)**
Koper **BPD Ontwikkeling**
Omschrijving **Optietekening
schuifpui**

Getekend	Datum	Gewijzigd	Datum	Afmeting	Schaal	Status
BMa	07-12-2023			A3	1:50	

H:\9073\90730\2-TA-tek\90730_opties_BMa_r20.rvt


**HEGEMAN
BOUW GROEP**

Hegeman Bouwgroep
Bornerbroeksestraat 155
Postbus 432
7600 AK Almelo
T: 0546 - 45 45 41
info@hegemanbouwgroep.nl
www.hegemanbouwgroep.nl

Tuinpad - 2003

Par. voor uitvoering

Fase
verkoop

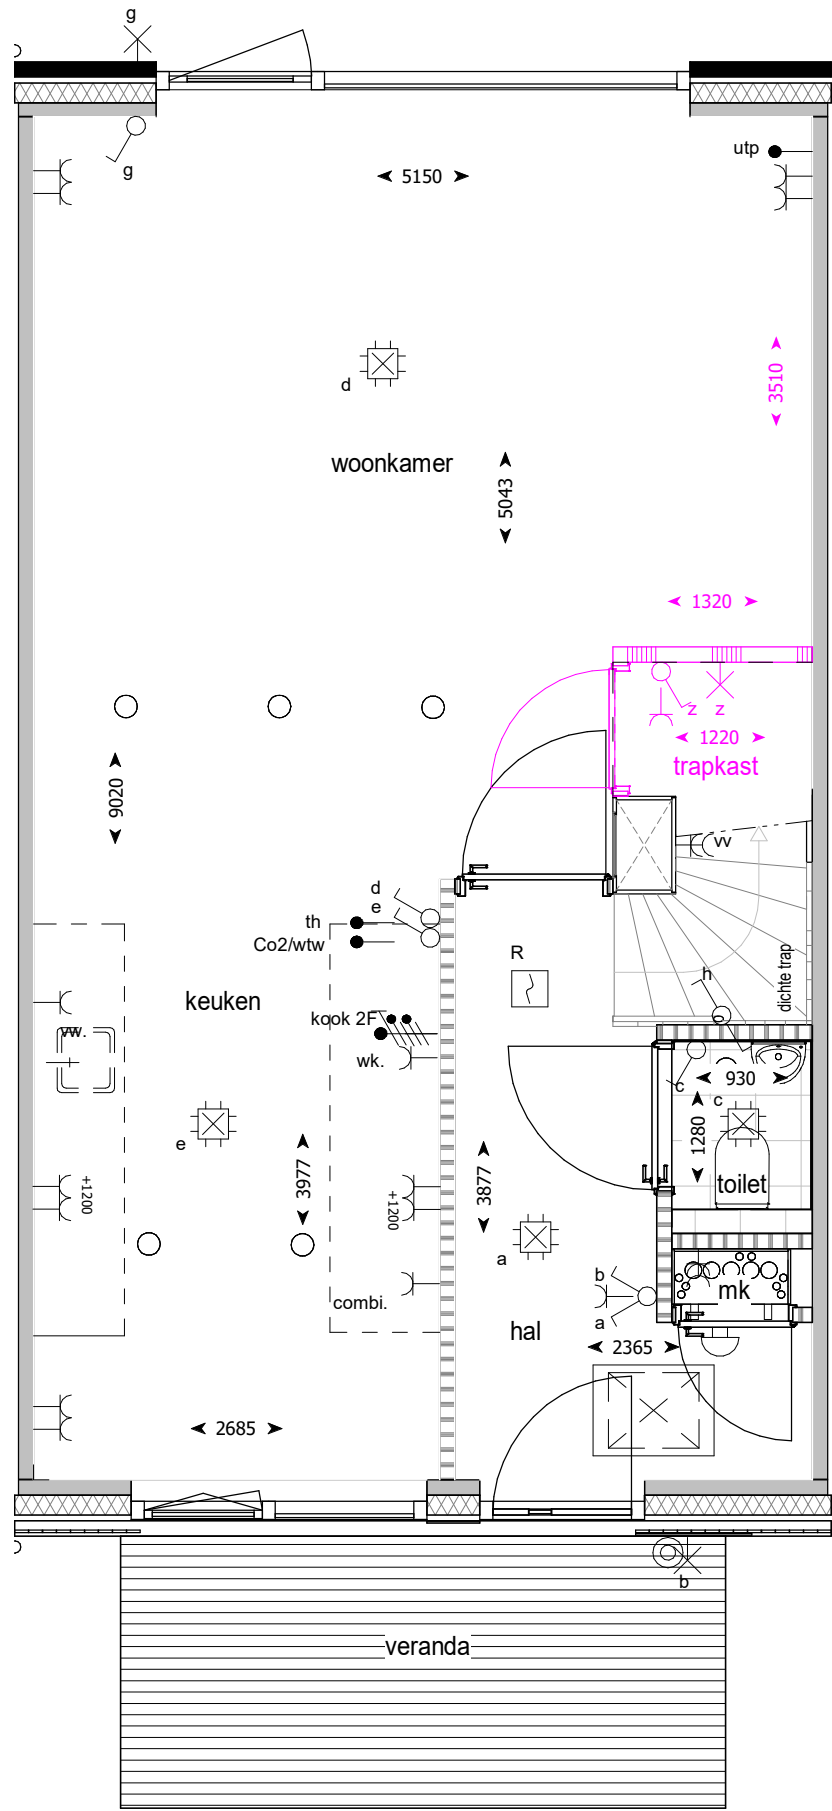

Projectnummer **12170**
Project **Hengelo, Broek Noord (71 woningen)**
Koper **BPD Ontwikkeling**
Omschrijving **Optietekening trapkast**

Getekend BMa Datum 07-12-2023 Gewijzigd Datum Afmeting A3 Schaal 1:50 Status


H:\9073\90730\2-TA-tek\90730_opties_BMa_r20.rvt

HEGEMAN BOUW GROEP
Hegeman Bouwgroep
Bornerbroeksestraat 155
Postbus 432
7600 AK Almelo
T: 0546 - 45 45 41
info@hegemanbouwgroep.nl
www.hegemanbouwgroep.nl

Par. voor uitvoering

Fase verkoop

Tuinpad - 4050

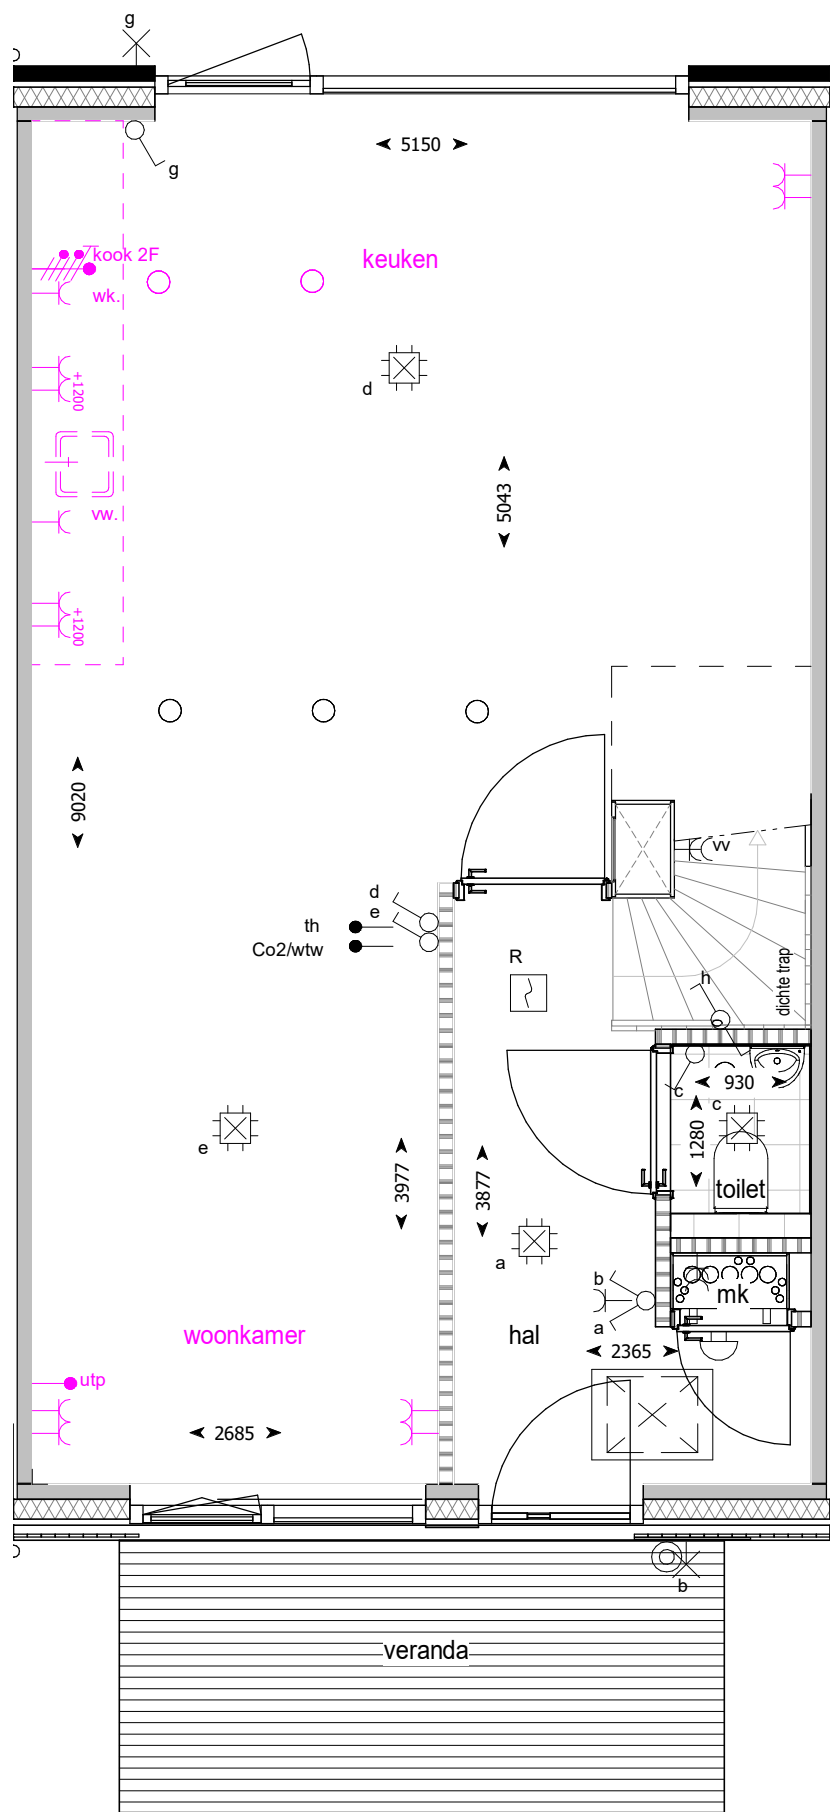

Projectnummer **12170**
Project **Hengelo, Broek Noord (71 woningen)**
Koper **BPD Ontwikkeling**
Omschrijving **Optietekening
woonkamer en keuken omdraaien**

Getekend	Datum	Gewijzigd	Datum	Afmeting	Schaal	Status
BMa	07-12-2023			A3	1:50	

H:\9073\90730\2-TA-tek\90730_opties_BMa_r20.rvt

**HEGEMAN
BOUW GROEP**

Hegeman Bouwgroep
Bornerbroeksestraat 155
Postbus 432
7600 AK Almelo
T: 0546 - 45 45 41
info@hegemanbouwgroep.nl
www.hegemanbouwgroep.nl

Par. voor uitvoering

Fase
verkoop

Tuinpad - 4060