





voorgevel




zijgevel

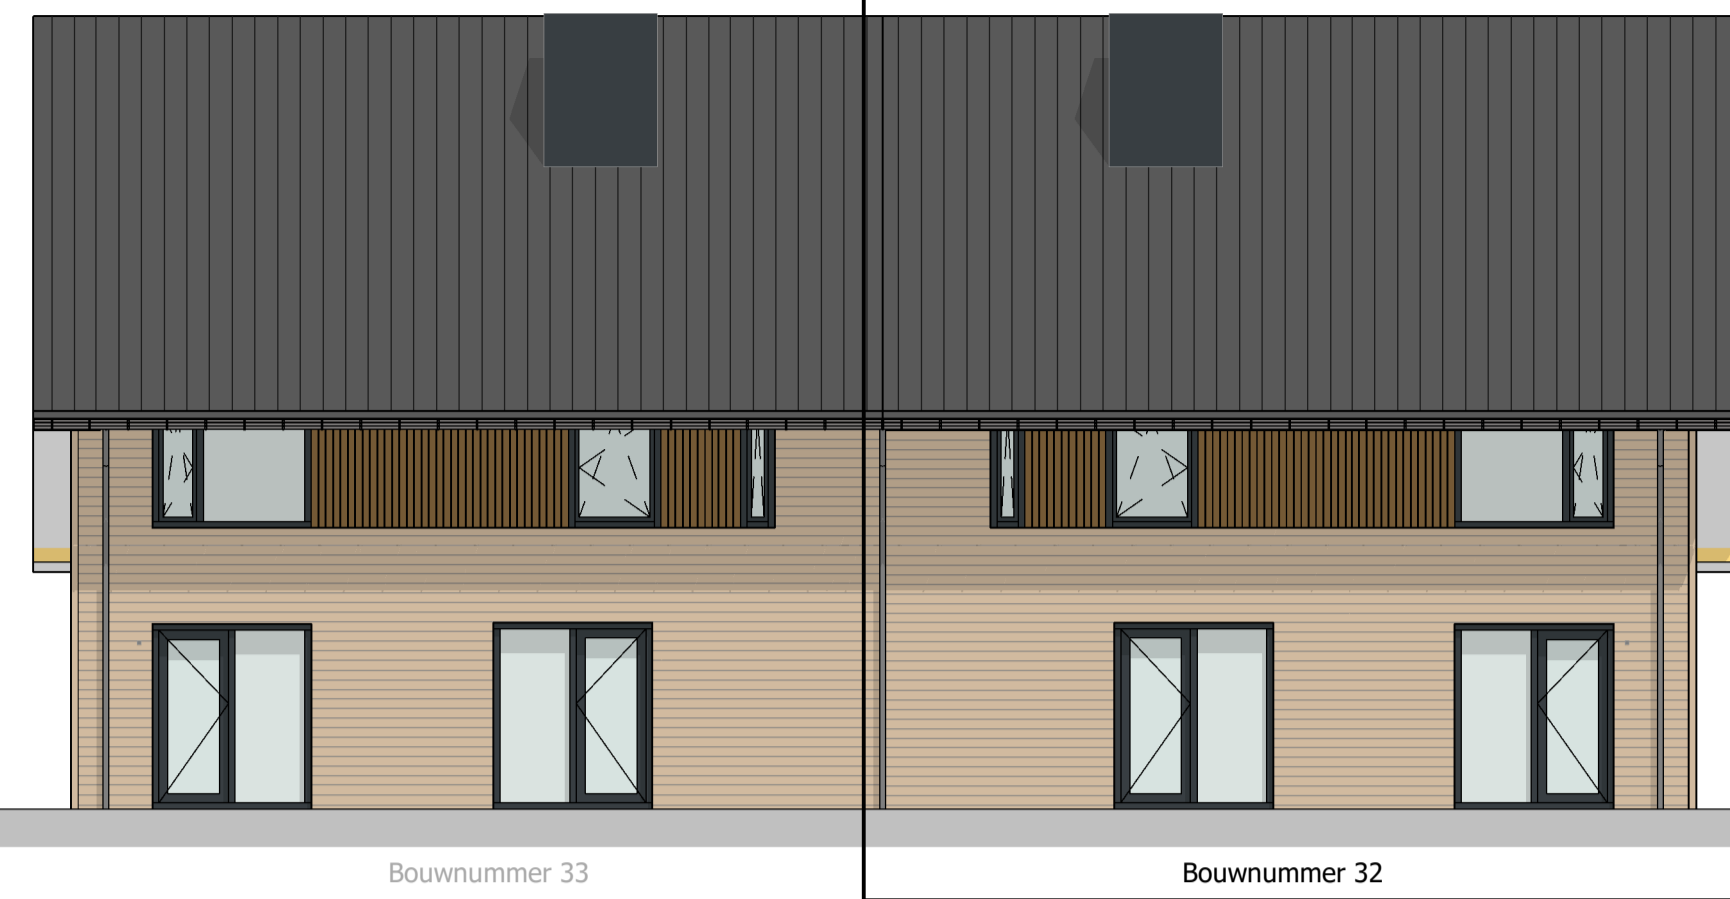


achtergevel

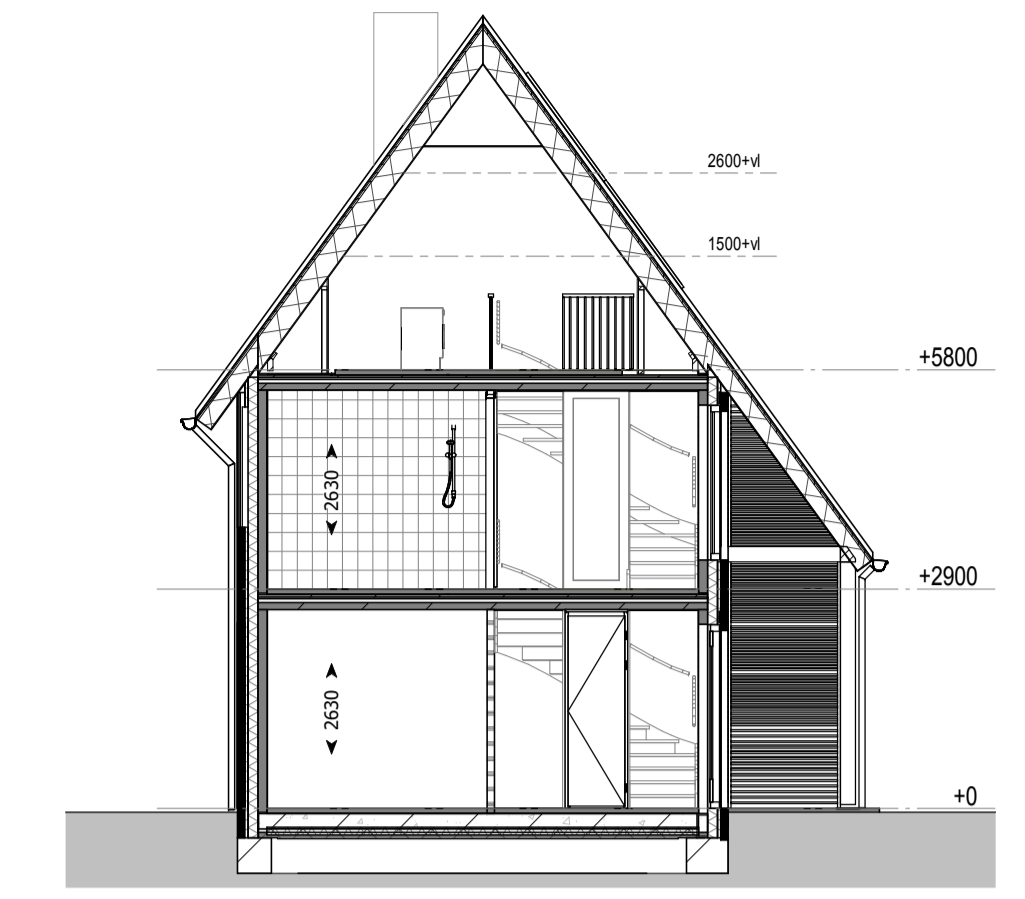


doorsnede

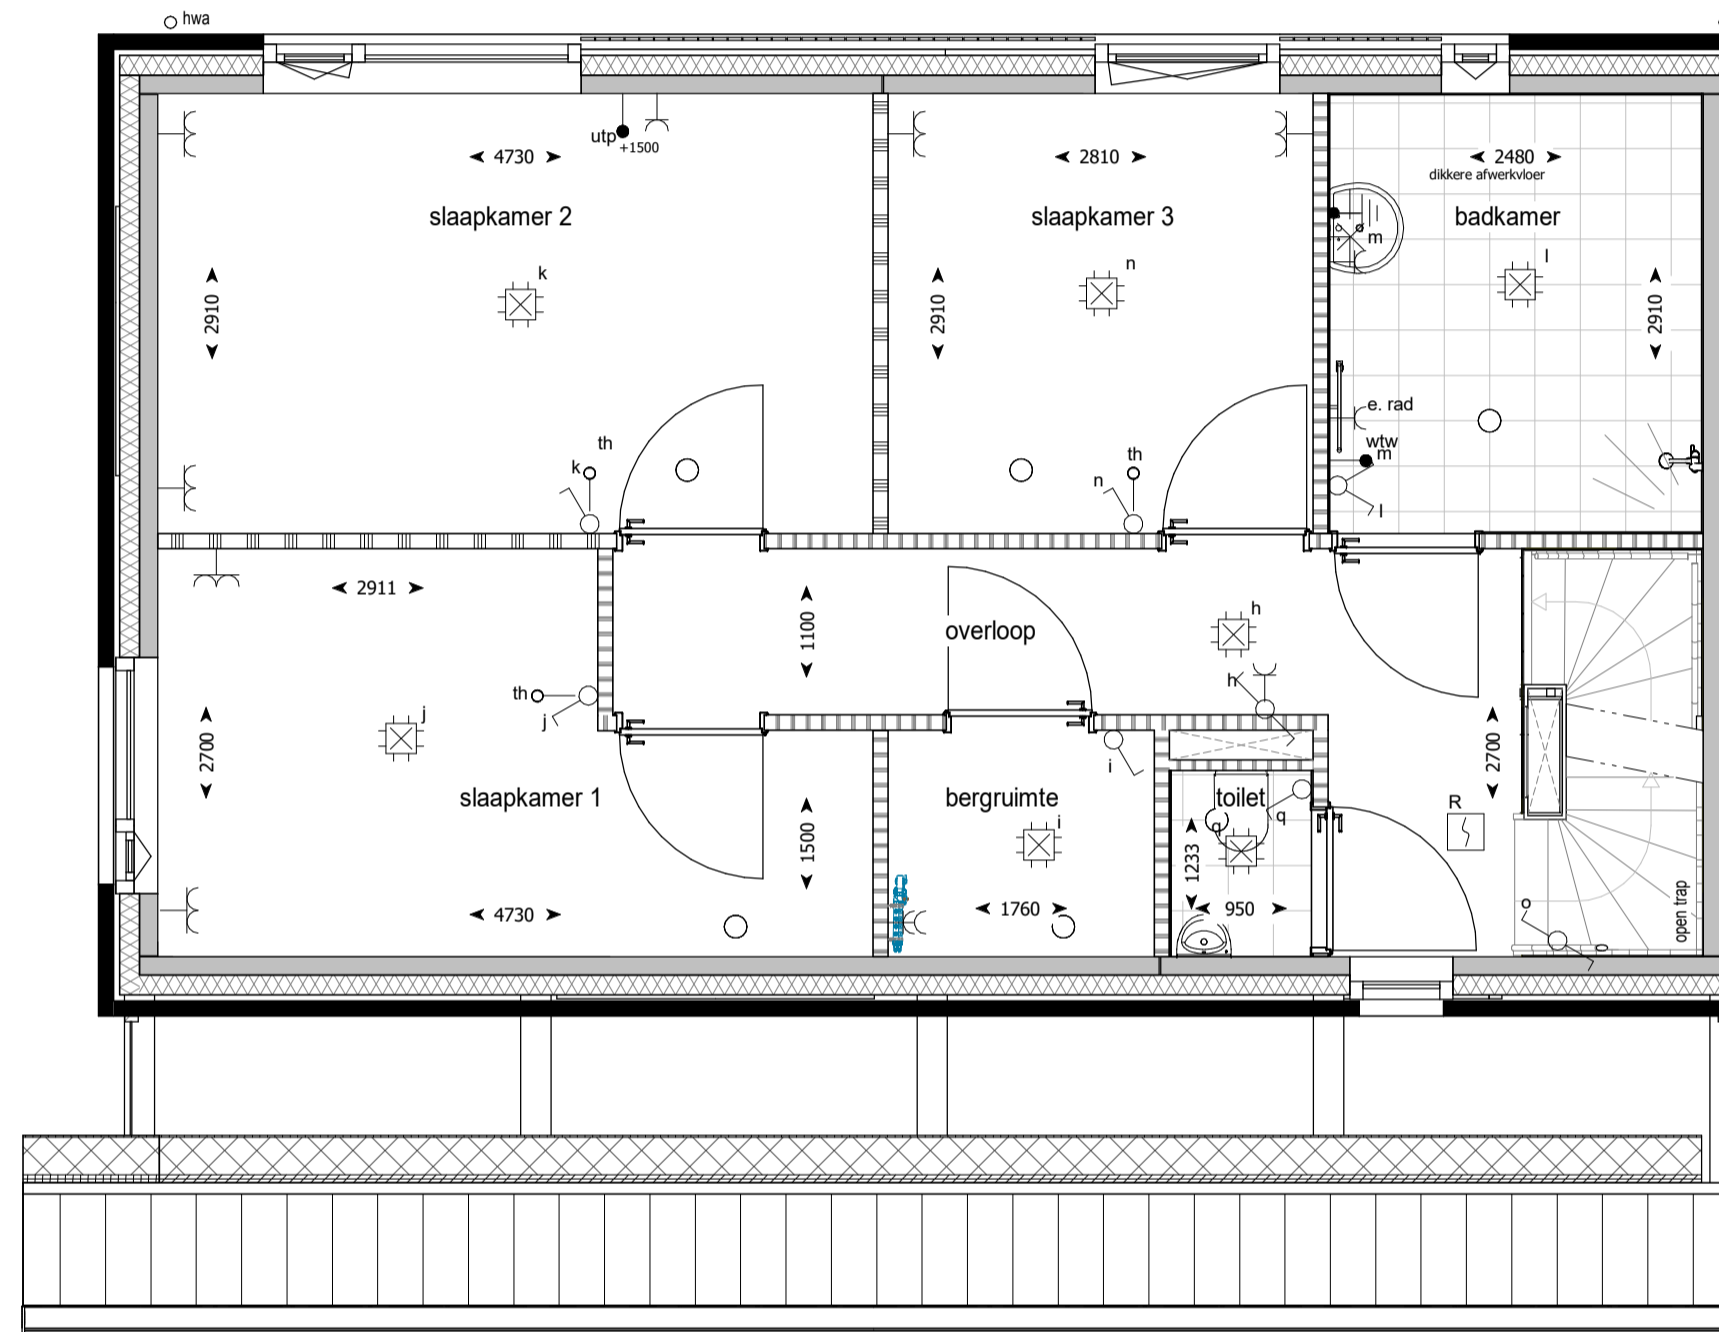

eerste verdieping

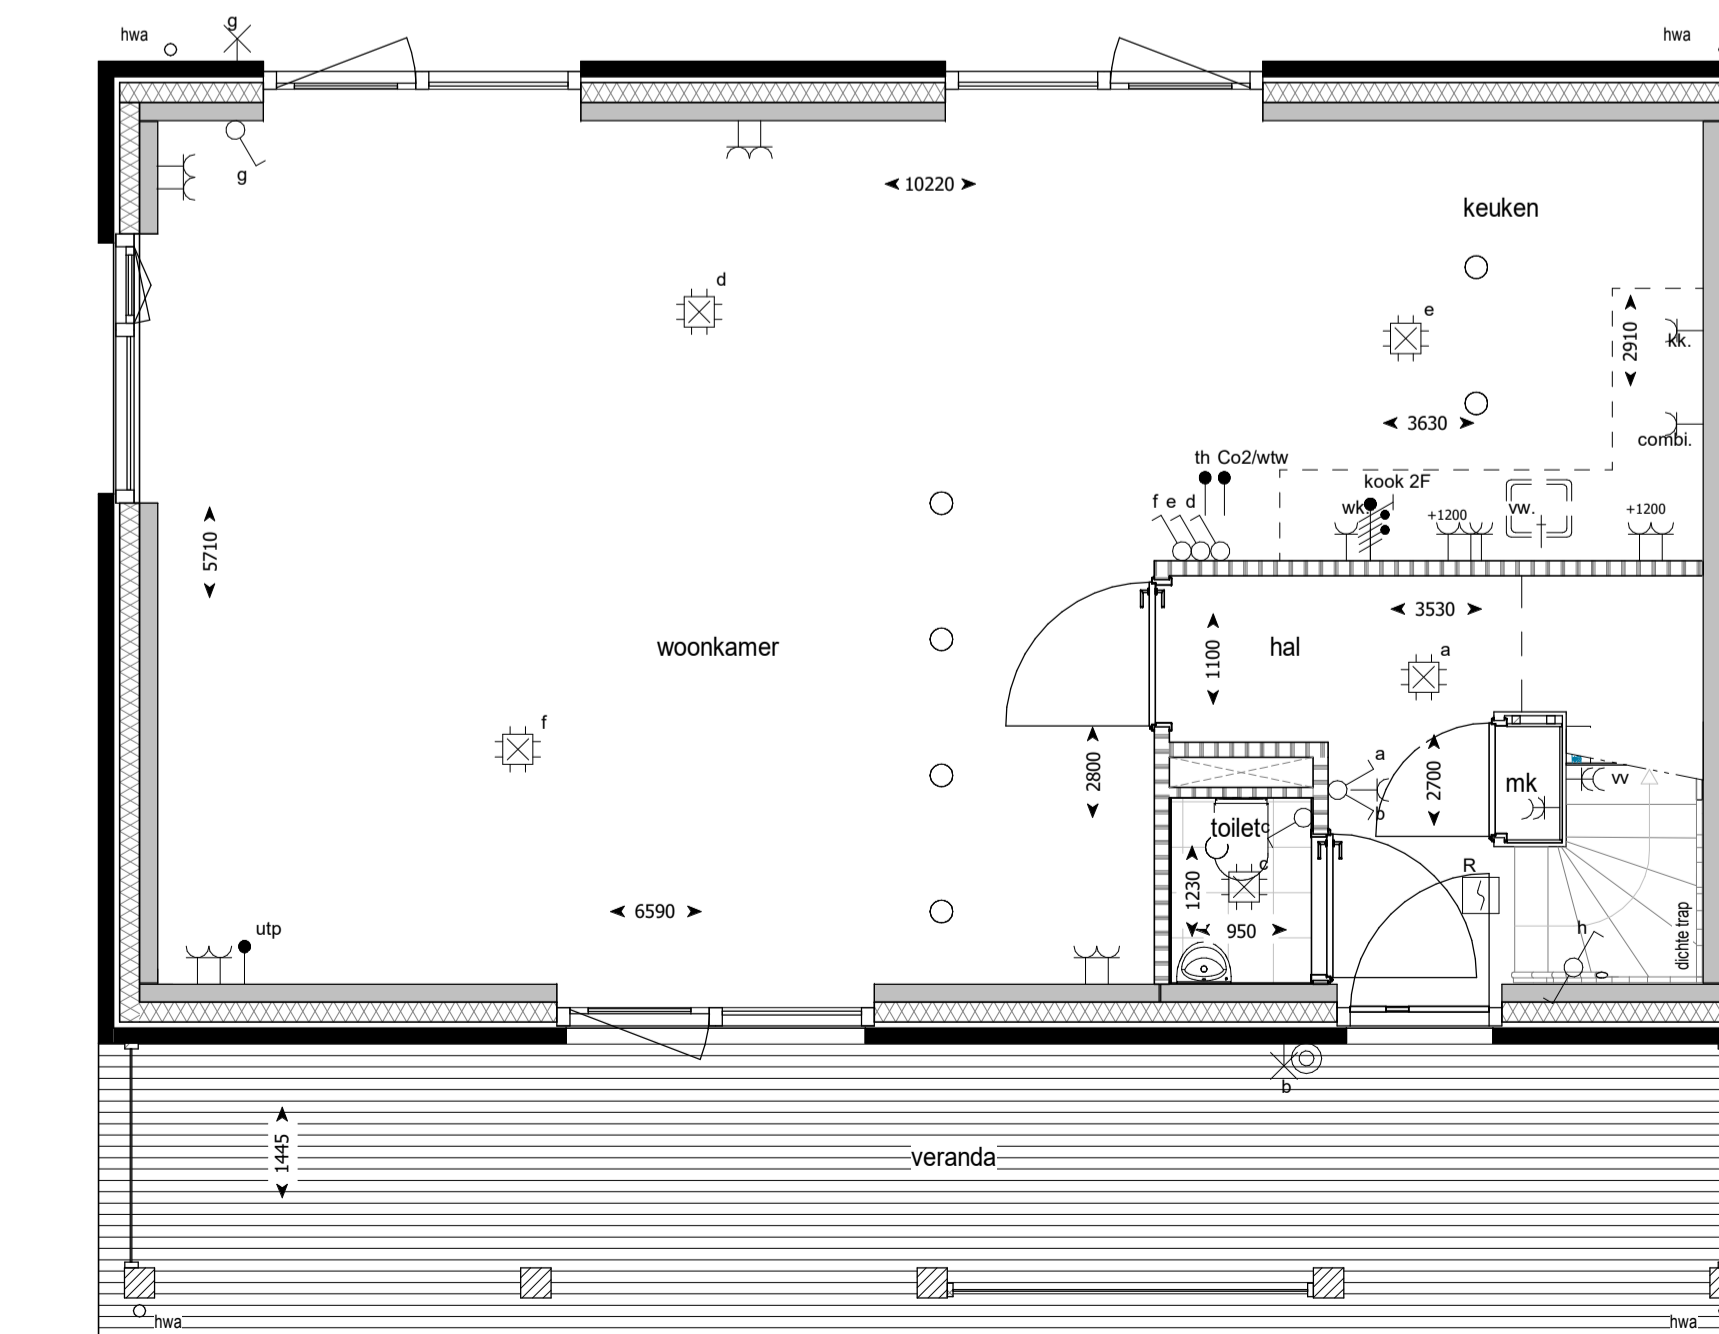

begane grond

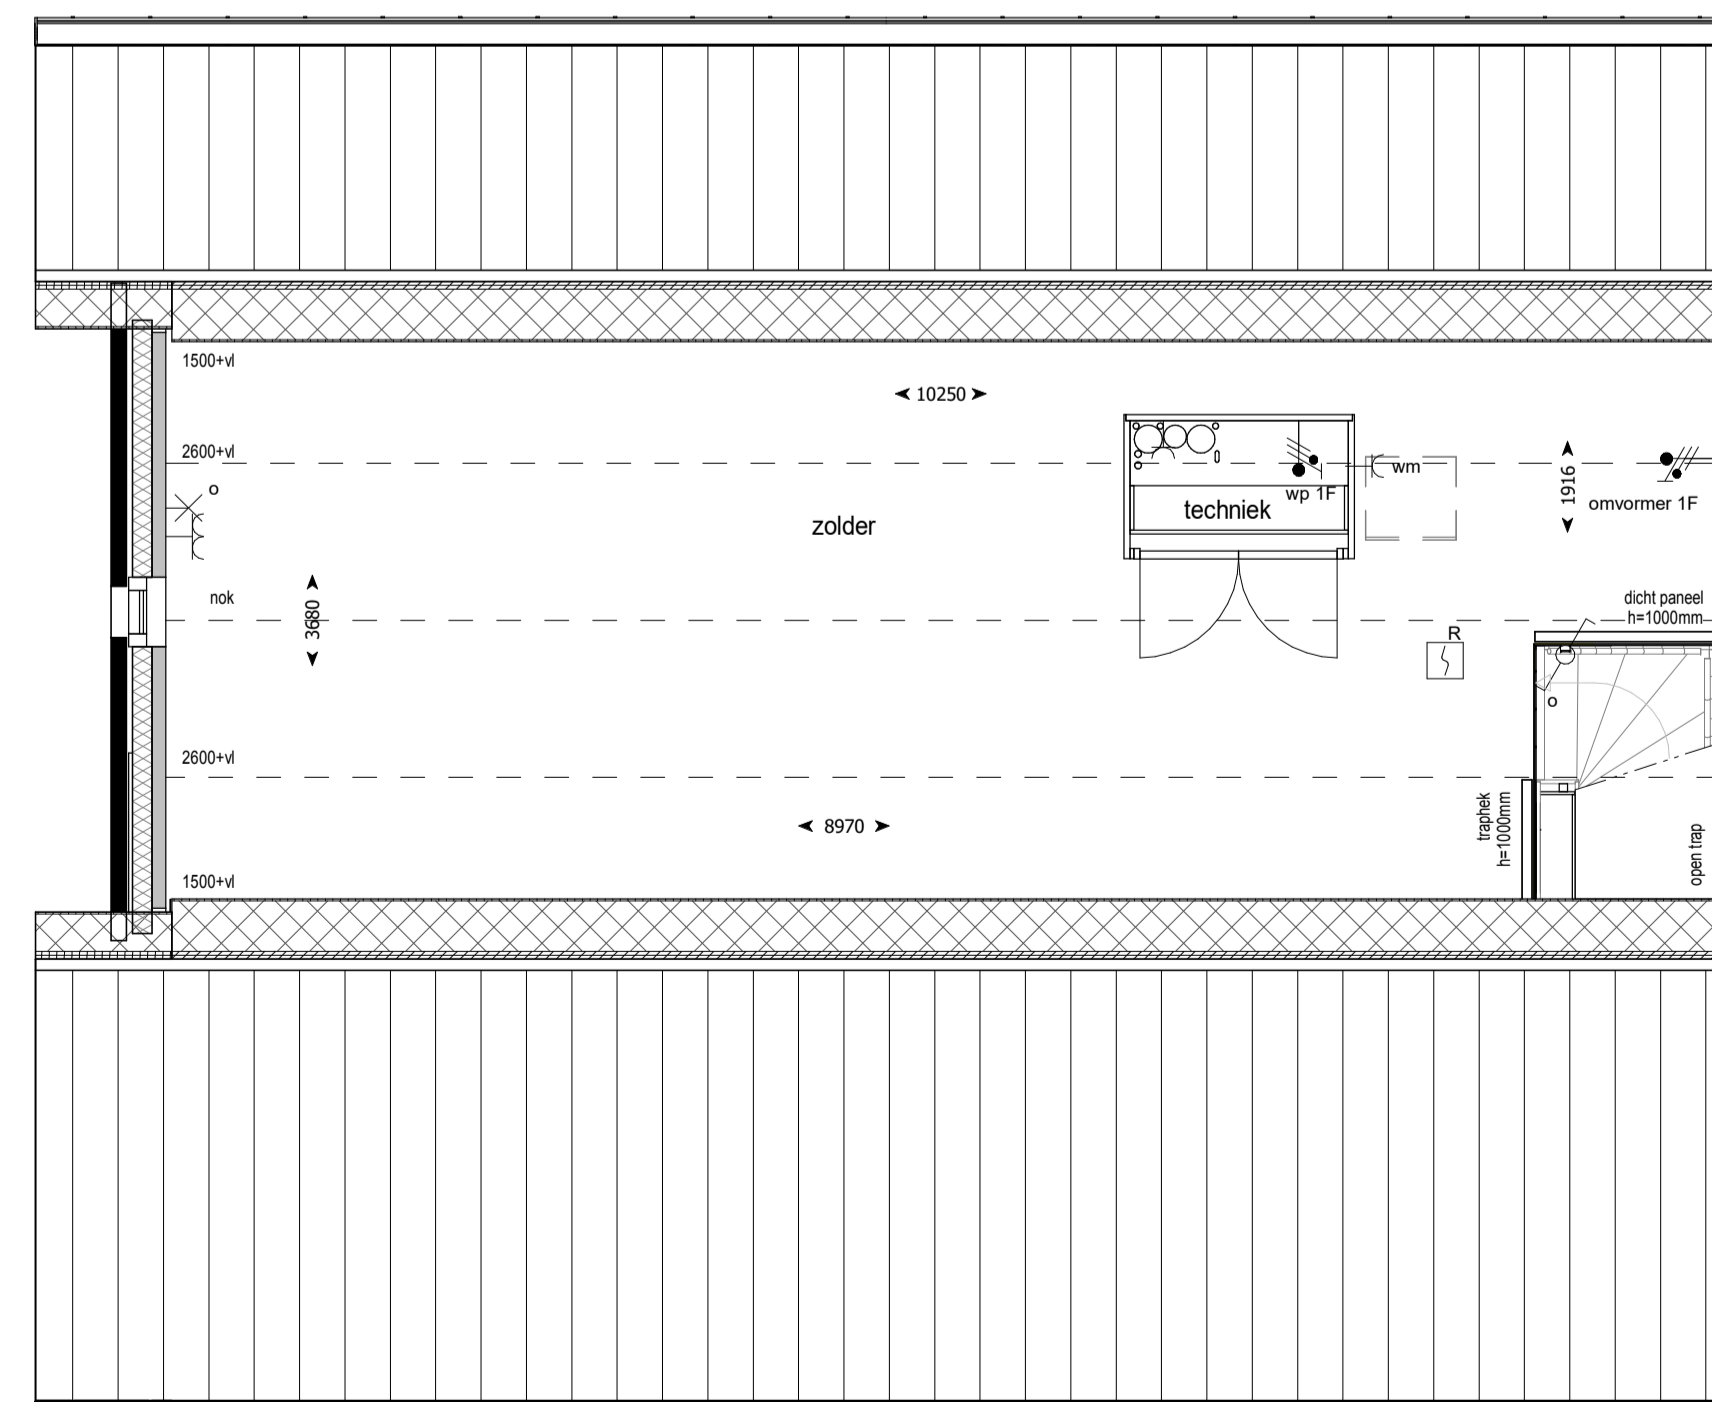

tweede verdieping

RENVOOI

ALGEMEEN

	Isolatie		Metselwerk, tegelverband kleur: bruingrijs
	Metselwerk		Gevelbekleding, hardhout kleur: naturel
	Lichte scheidingswand		Kozijnvulling, kunststof kleur: donkergrijs
	Kalkzandsteen wand		
	In het werk gestorte betonwand		
	Metselwerk, halfsteens kleur: bruingrijs		
	Metselwerk, halfsteens kleur: beigegrijs		
	Metselwerk, halfsteens kleur: beigebrown		

Betekenis bijschriften:

hwa Hemelwater afvoer

ELEKTRA

	Bedrade leiding
	Onbedrade leiding
	Beldrukker
	Bel
	Enkele schakelaar
	Wissel schakelaar
	Serie schakelaar
	Enkele wandcontactdoos met randaarde
	Dubbele wandcontactdoos met randaarde verticaal
	Dubbele wandcontactdoos met randaarde horizontaal
	Perilex wandcontactdoos t.b.v. elektrisch koken
	Optische rookmelder
	Aansluitpunt verlichting plafond
	Aansluitpunt verlichting wand met armatuur
	Aansluitpunt verlichting wand zonder armatuur
	Aanvoer- of afzuigpunt wtw (positie en aantal indicatief)

Betekenis bijschriften:

th	Thermostaat
wtw	Mechanische Ventilatie
vw	Vloerverwarming verdeler
wk	Wasemkap
kk	Koelkast
wm	Wasmachine
wd	Wasdroger
vw	Vaatwasser
loos	Loze leiding
e. rad	Elektrische radiator
mk	Meterkast