





voorgevel




achtergevel

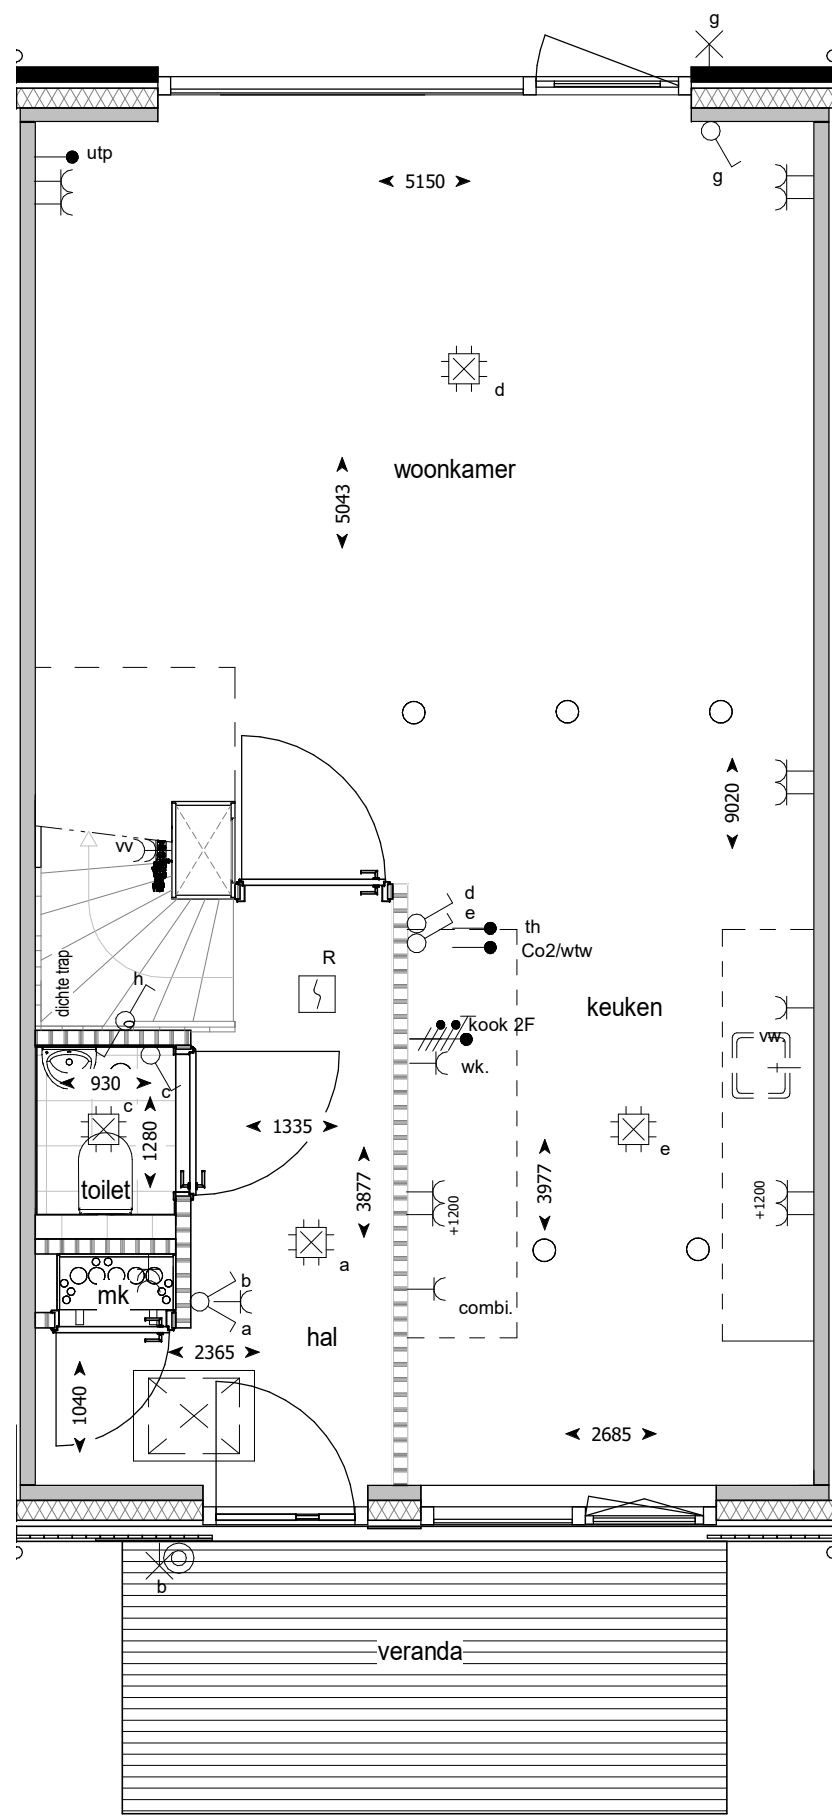


begane grond

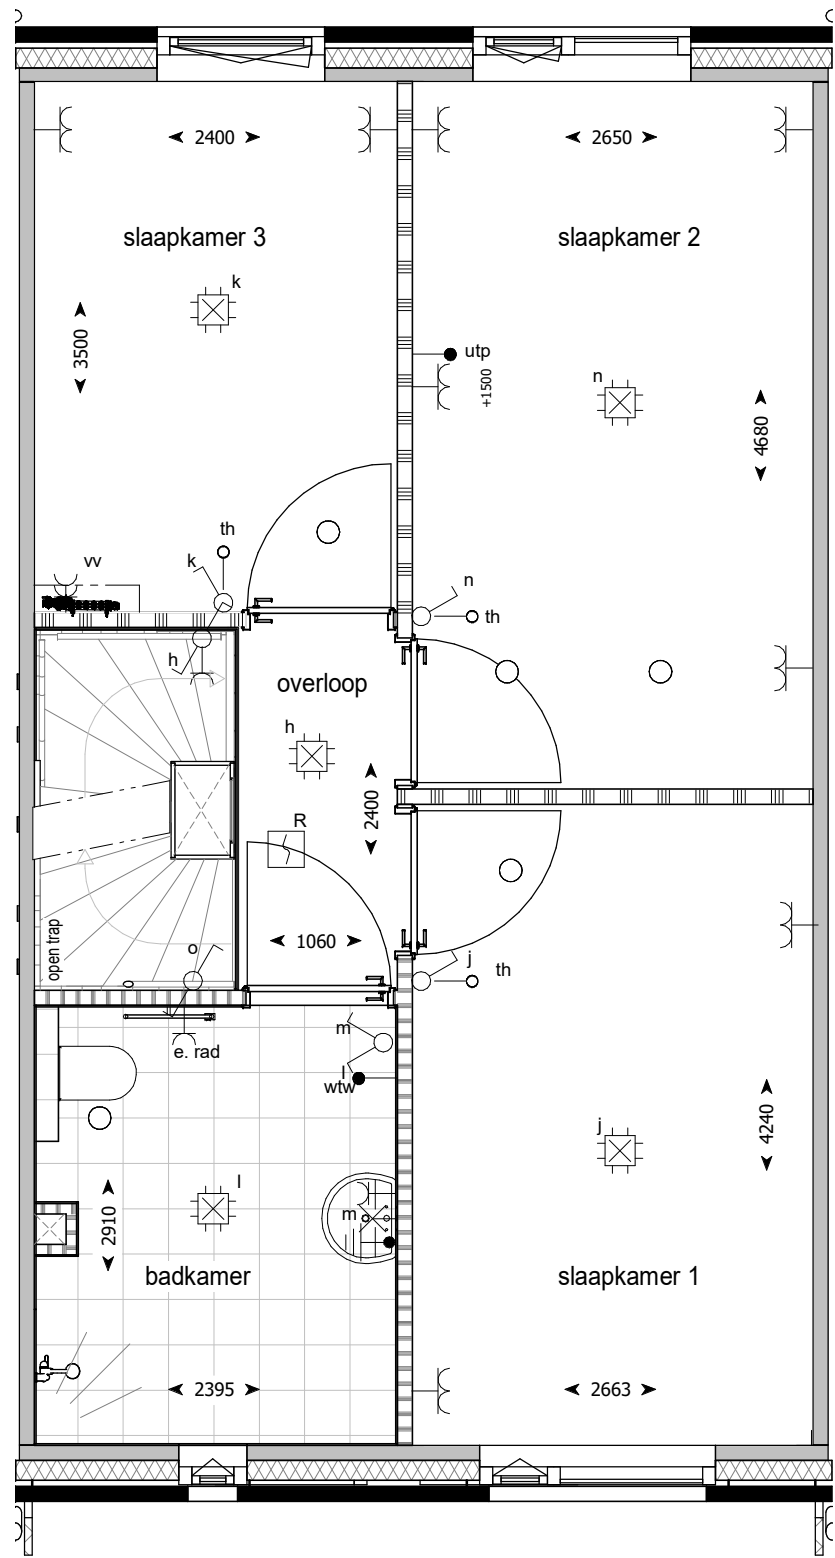

eerste verdieping

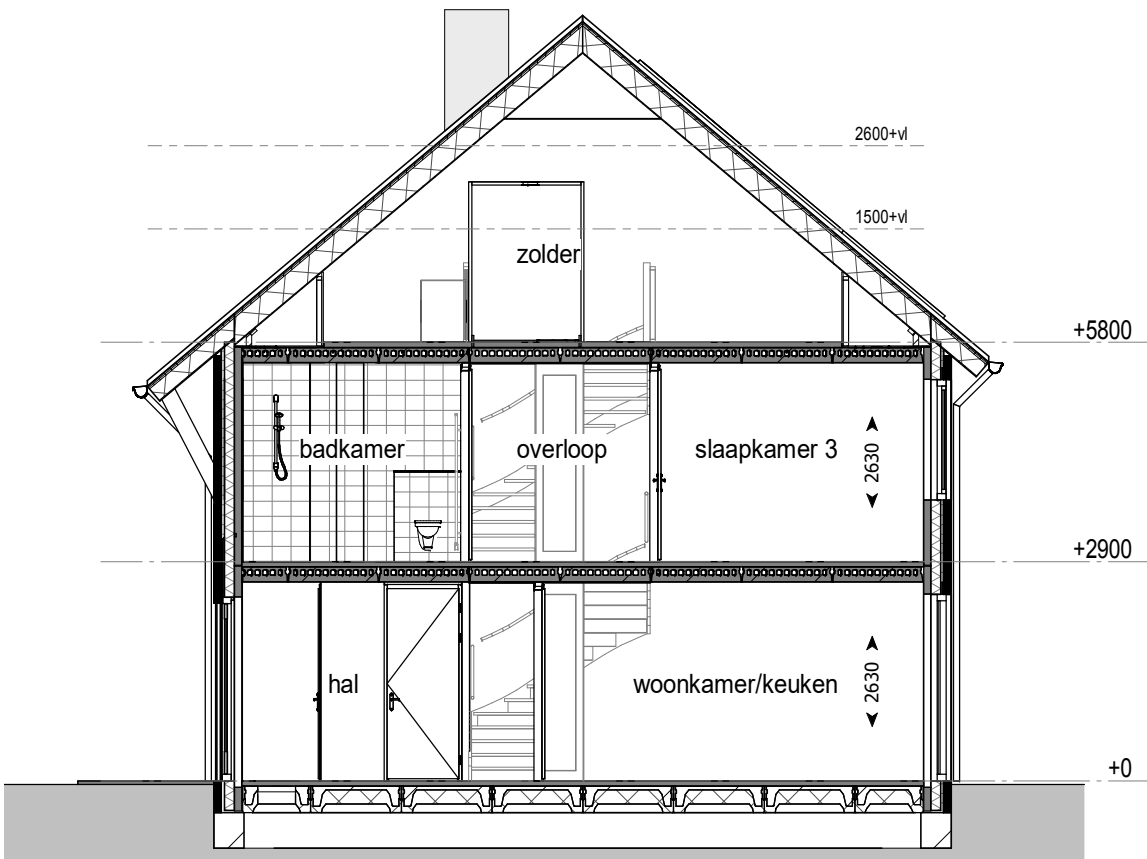

doorsnede

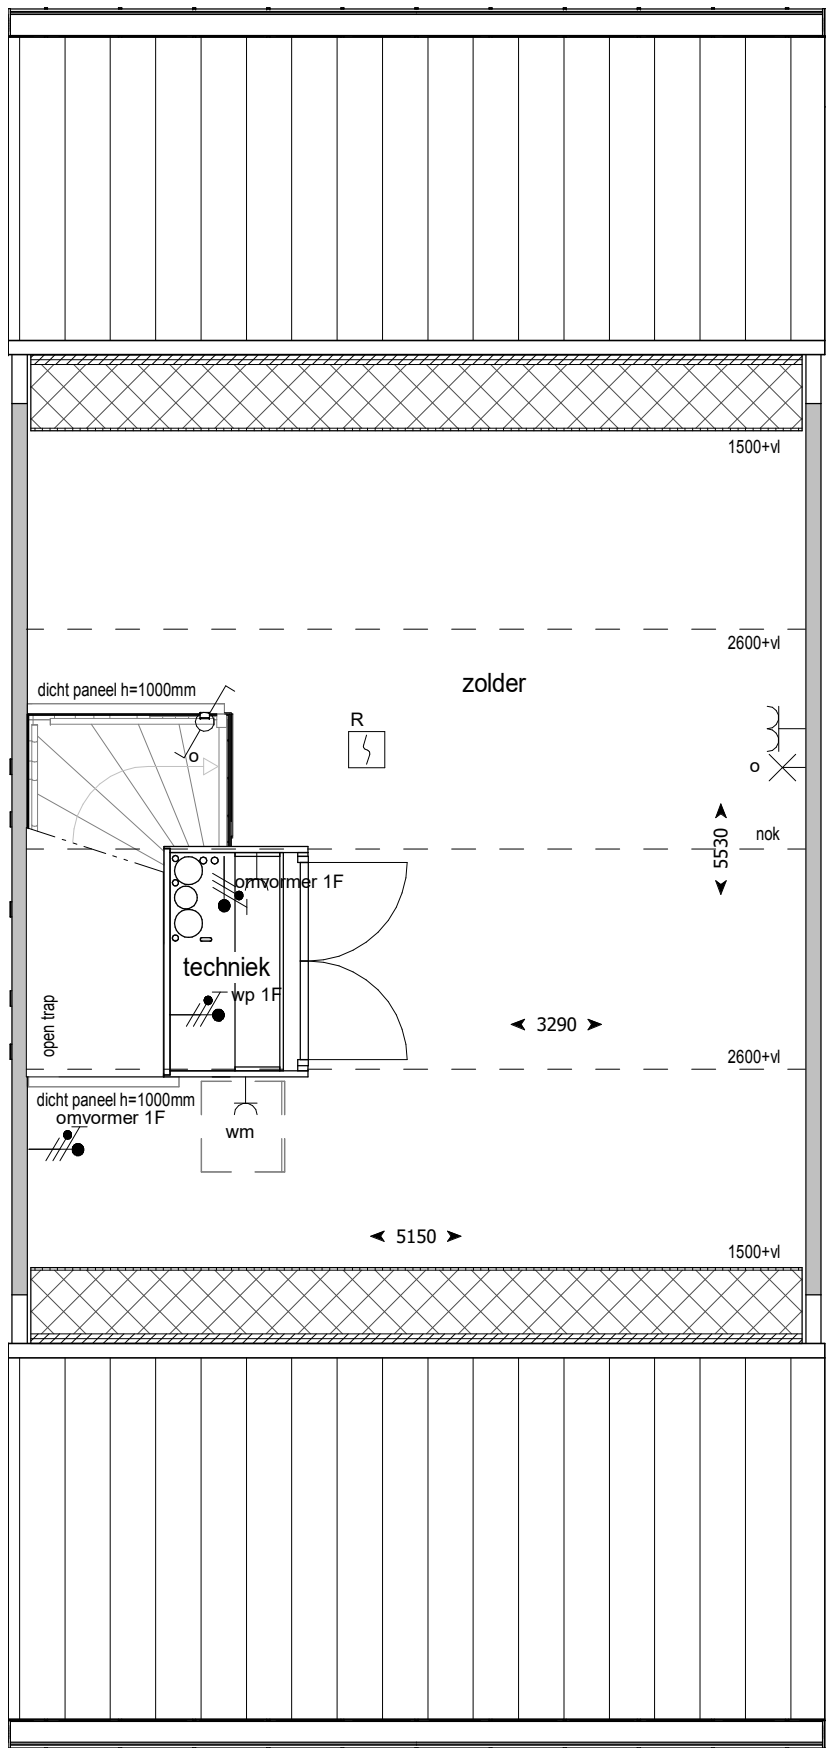

tweede verdieping

RENVOOI

ALGEMEEN

	Isolatie		Metselwerk
	Lichte scheidingswand		Kalkzandsteen wand
	In het werk gestorte betonwand		Metselwerk, halfsteens kleur: bruingrijs
	Metselwerk, halfsteens kleur: beigegrijs		Metselwerk, halfsteens kleur: beigebruin
	Metselwerk, tegelverband kleur: bruingrijs		Gevelbekleding, hardhout kleur: naturel
	Kozijnvulling, kunststof kleur: donkergrijs		

Betekenis bijschriften:

hwa	Hemelwater afvoer
-----	-------------------

ELEKTRA

	Bedrade leiding
	Onbedrade leiding
	Beldrukker
	Bel
	Enkele schakelaar
	Wissel schakelaar
	Serie schakelaar
	Enkele wandcontactdoos met randaarde
	Dubbele wandcontactdoos met randaarde verticaal
	Dubbele wandcontactdoos met randaarde horizontaal
	Perilex wandcontactdoos t.b.v. elektrisch koken
	Optische rookmelder
	Aansluitpunt verlichting plafond
	Aansluitpunt verlichting wand met armatuur
	Aansluitpunt verlichting wand zonder armatuur
	Aanvoer- of afzuigpunt wtw (positie en aantal indicatief)

Betekenis bijschriften:

th	Thermostaat
wtw	Mechanische Ventilatie
vv	Vloerverwarming verdeler
wk	Wasemkap
kk	Koelkast
wm	Wasmachine
wd	Wasdroger
vw	Vaatwasser
e. rad	Elektrische radiator
mk	Meterkast