
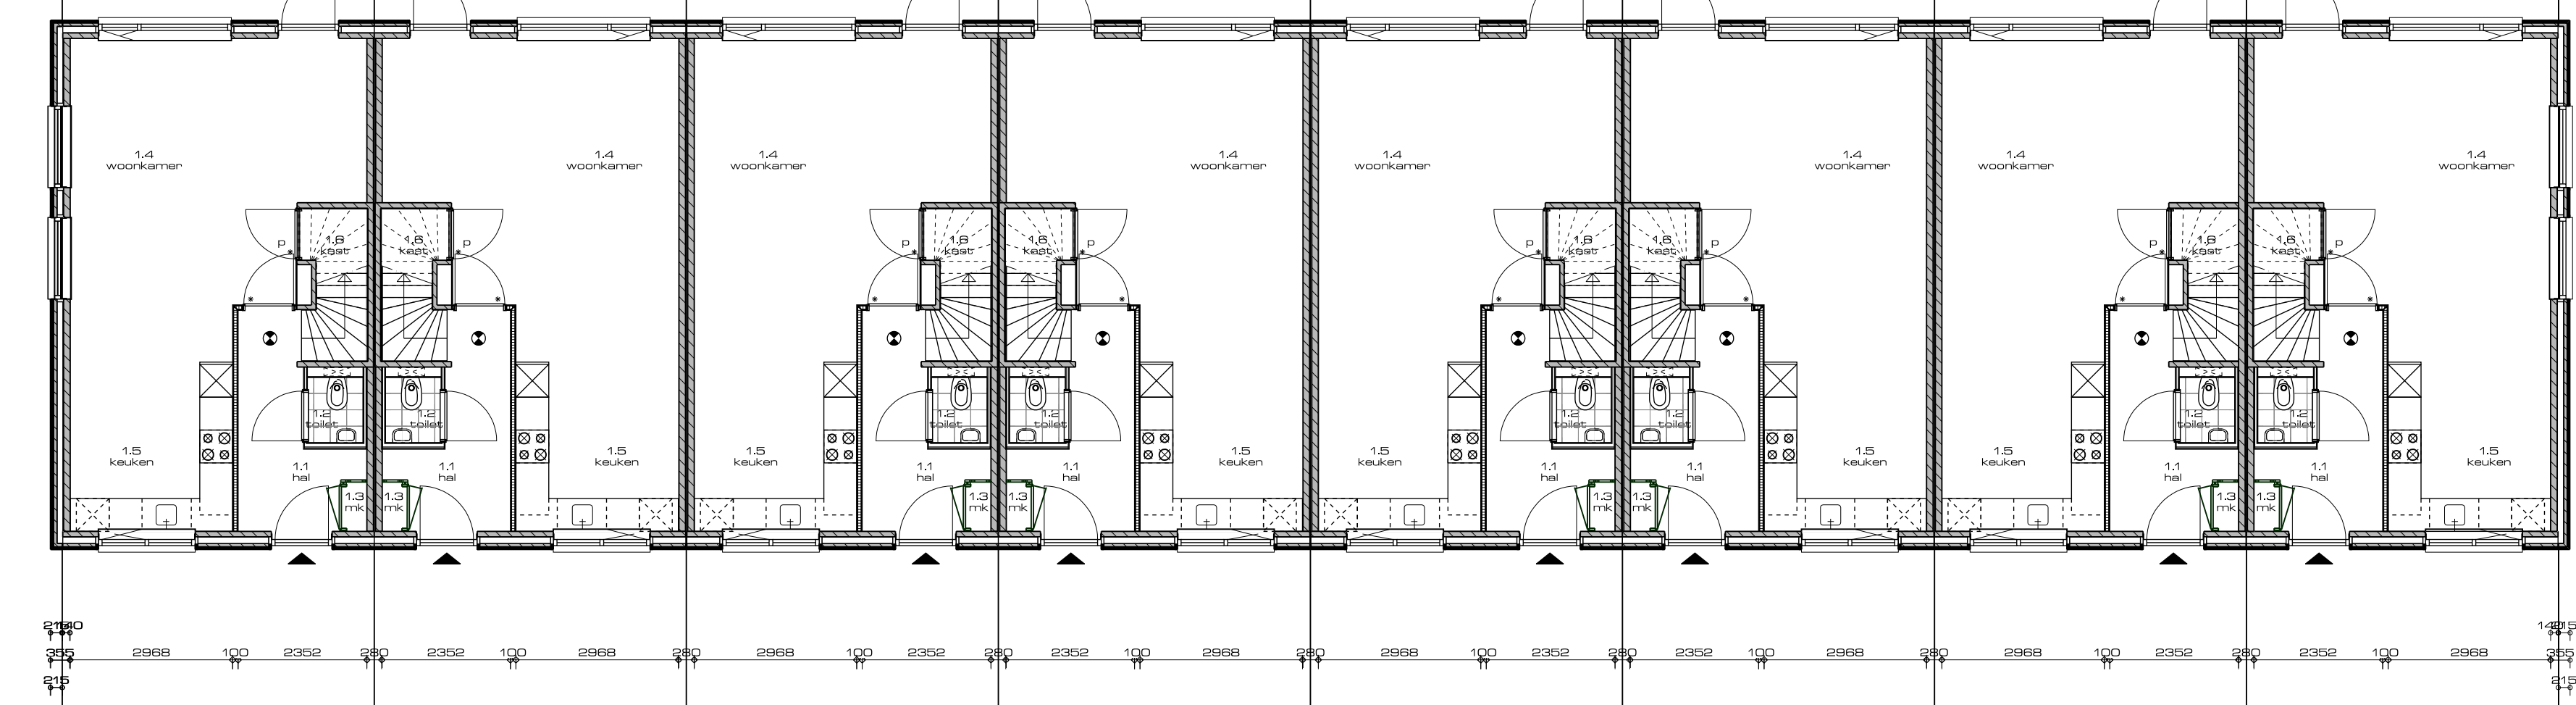
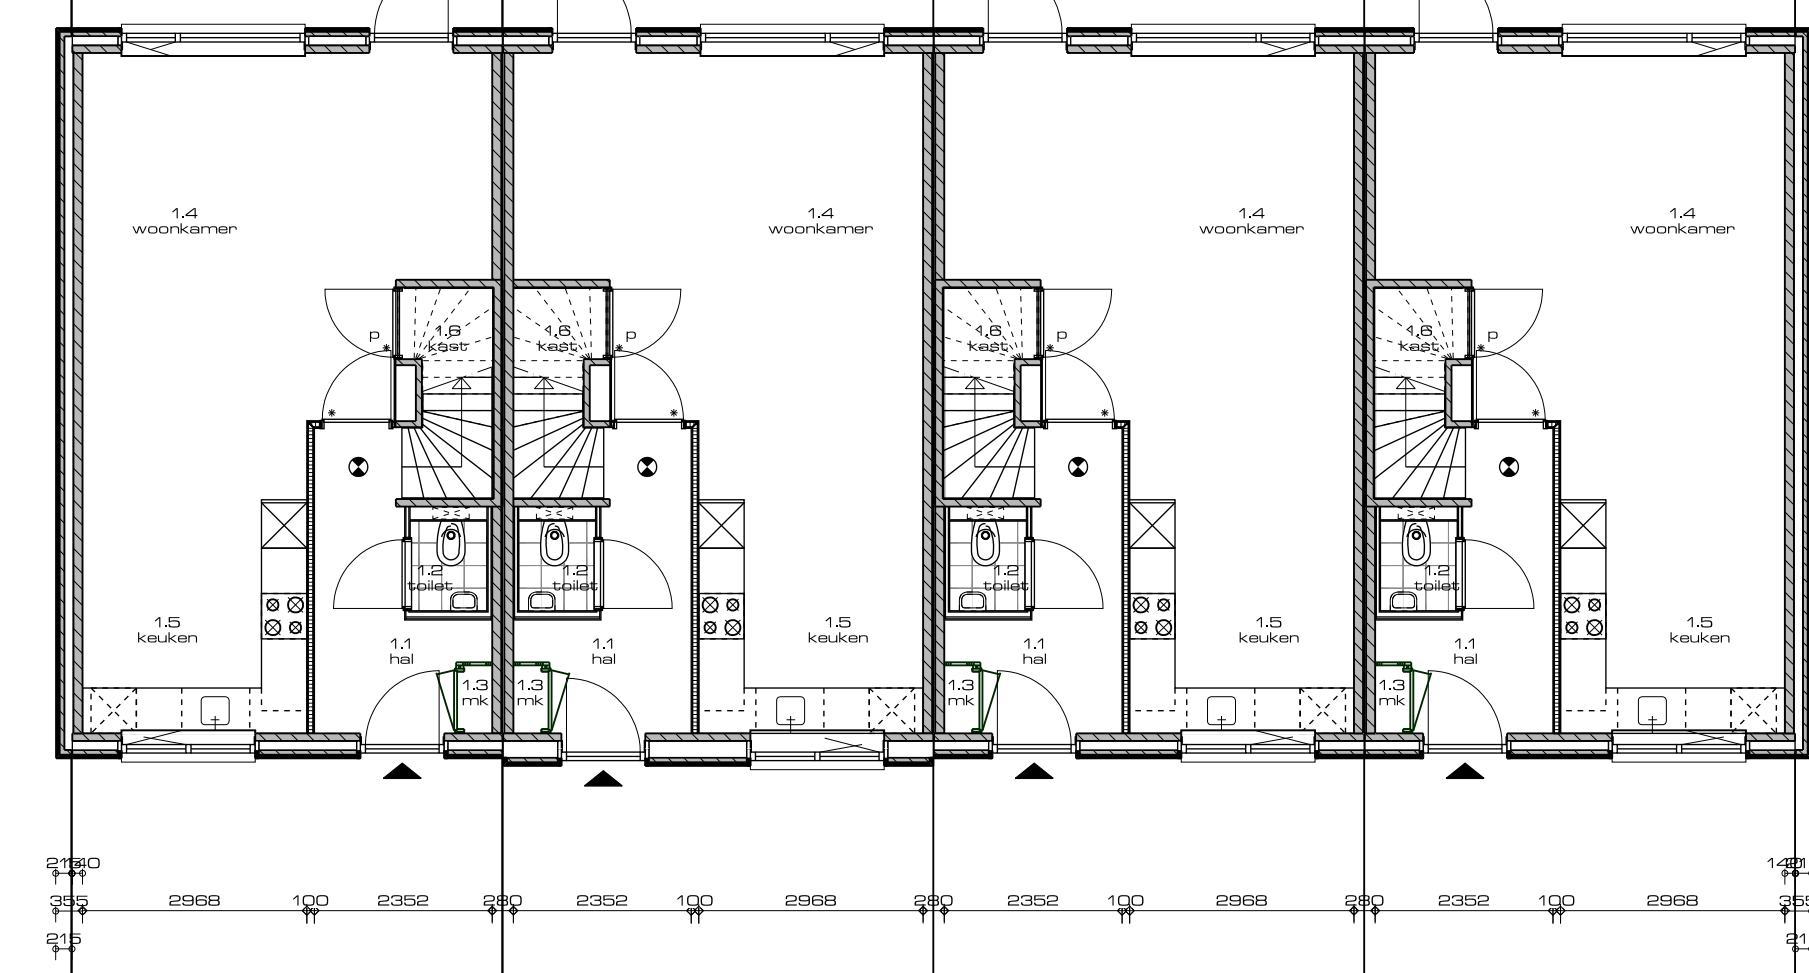
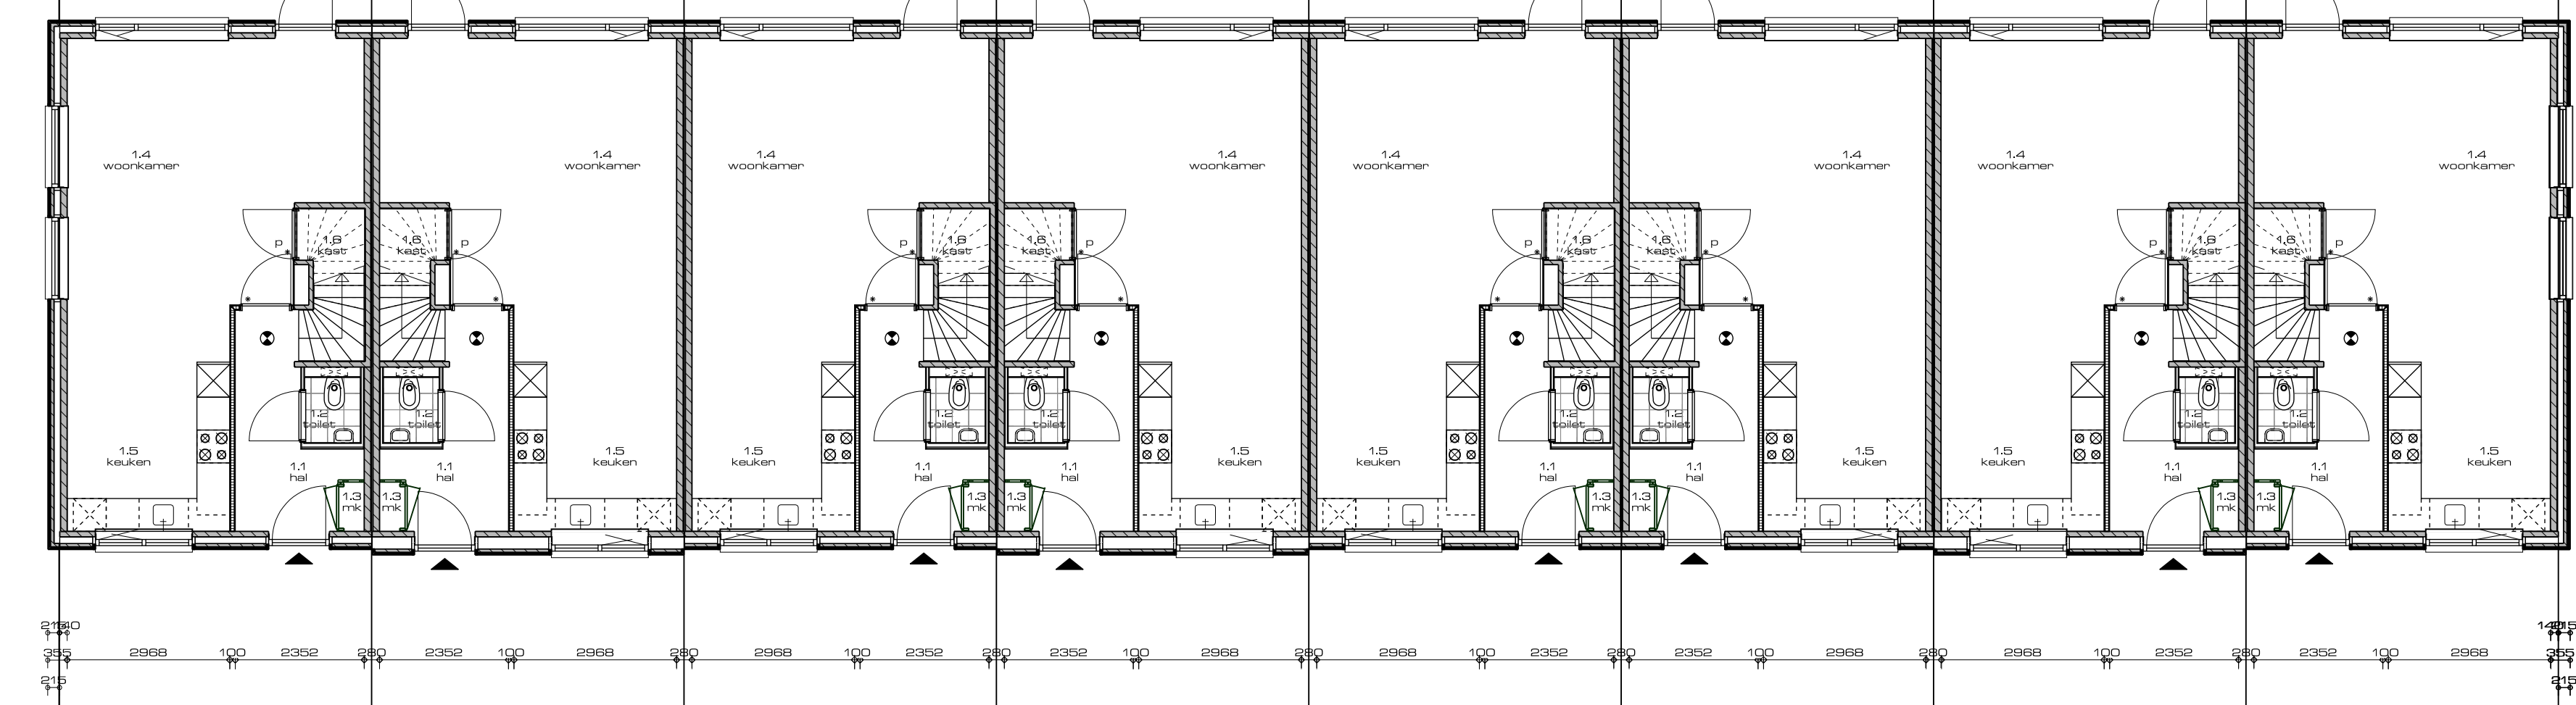
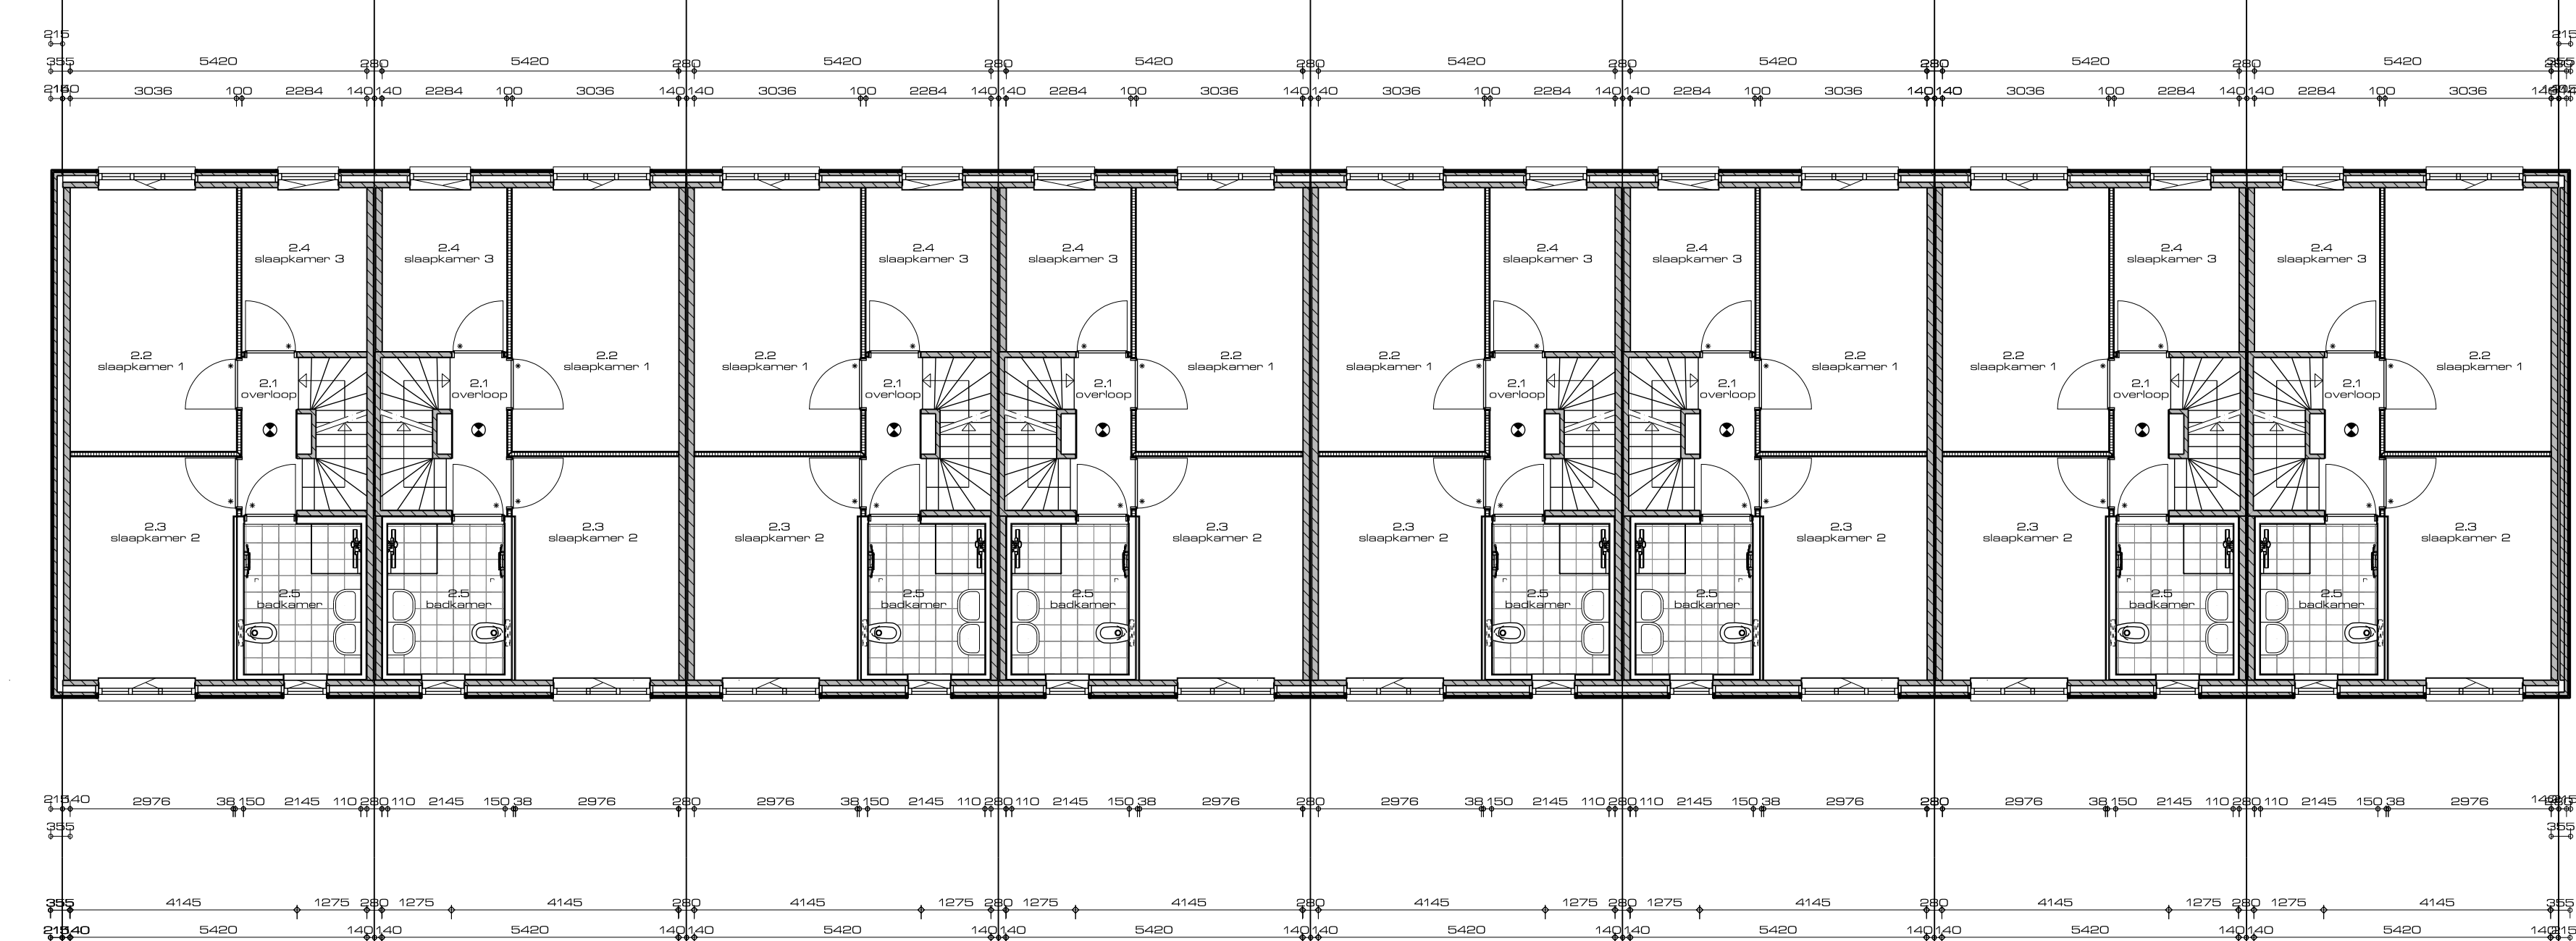
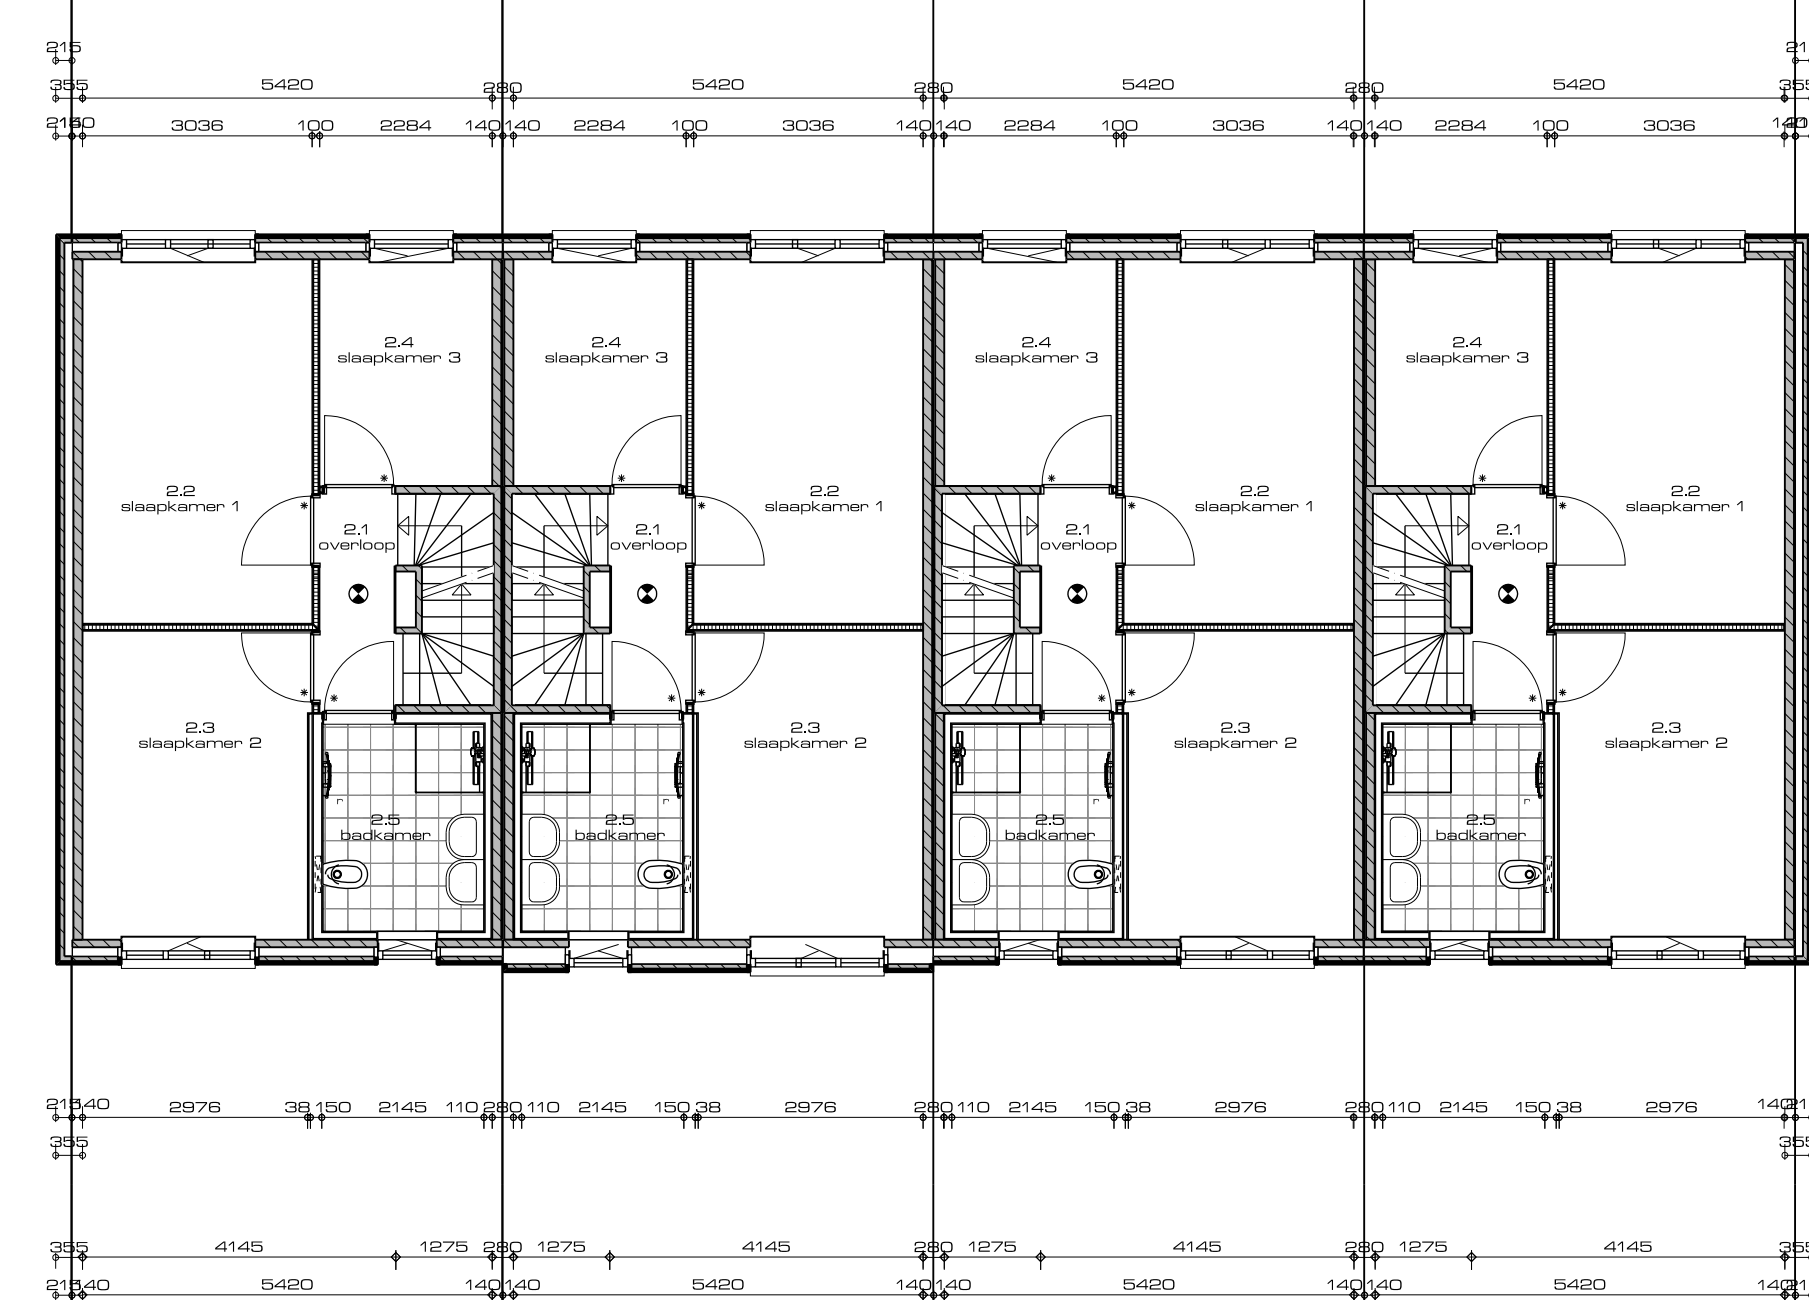
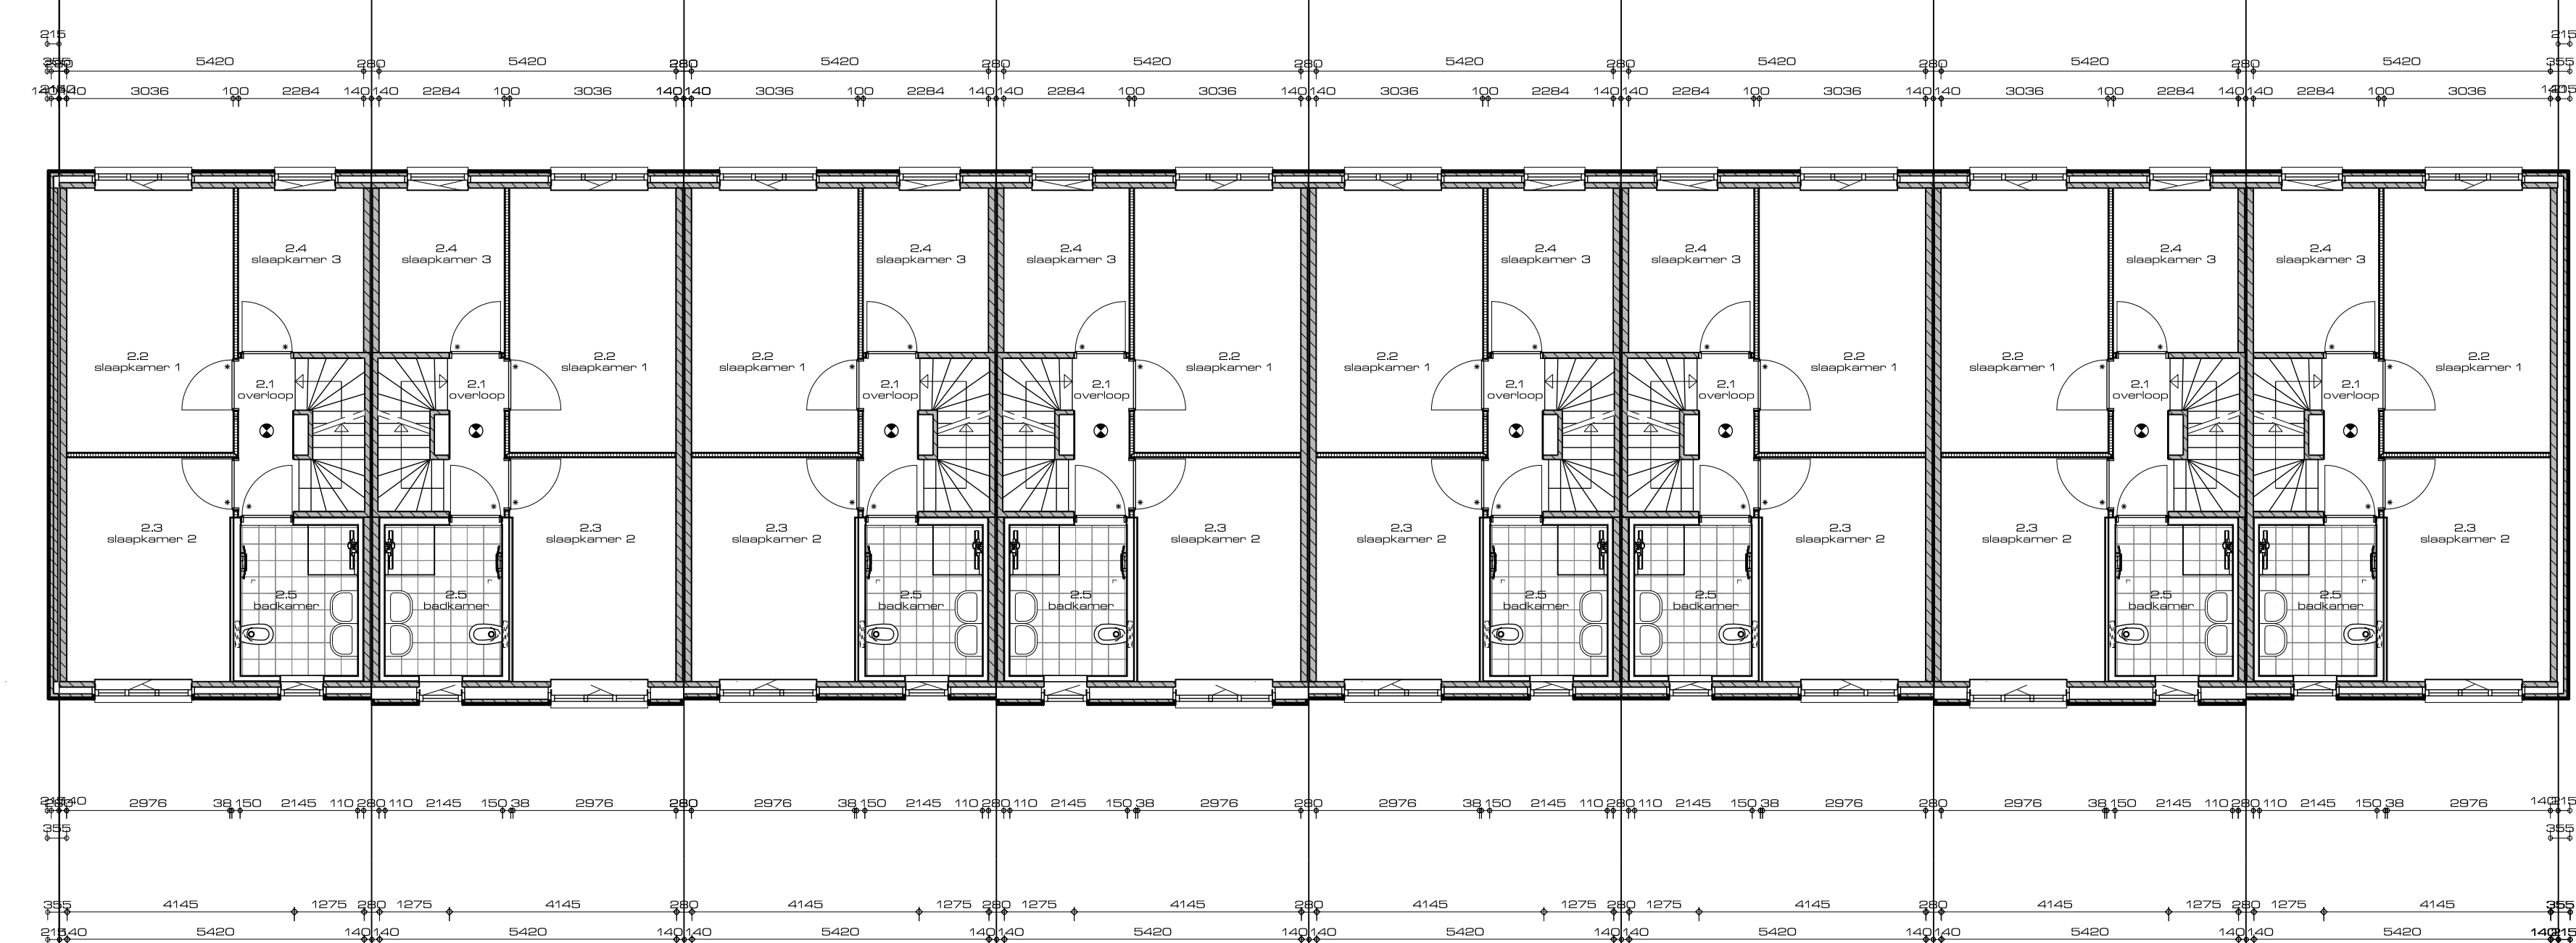
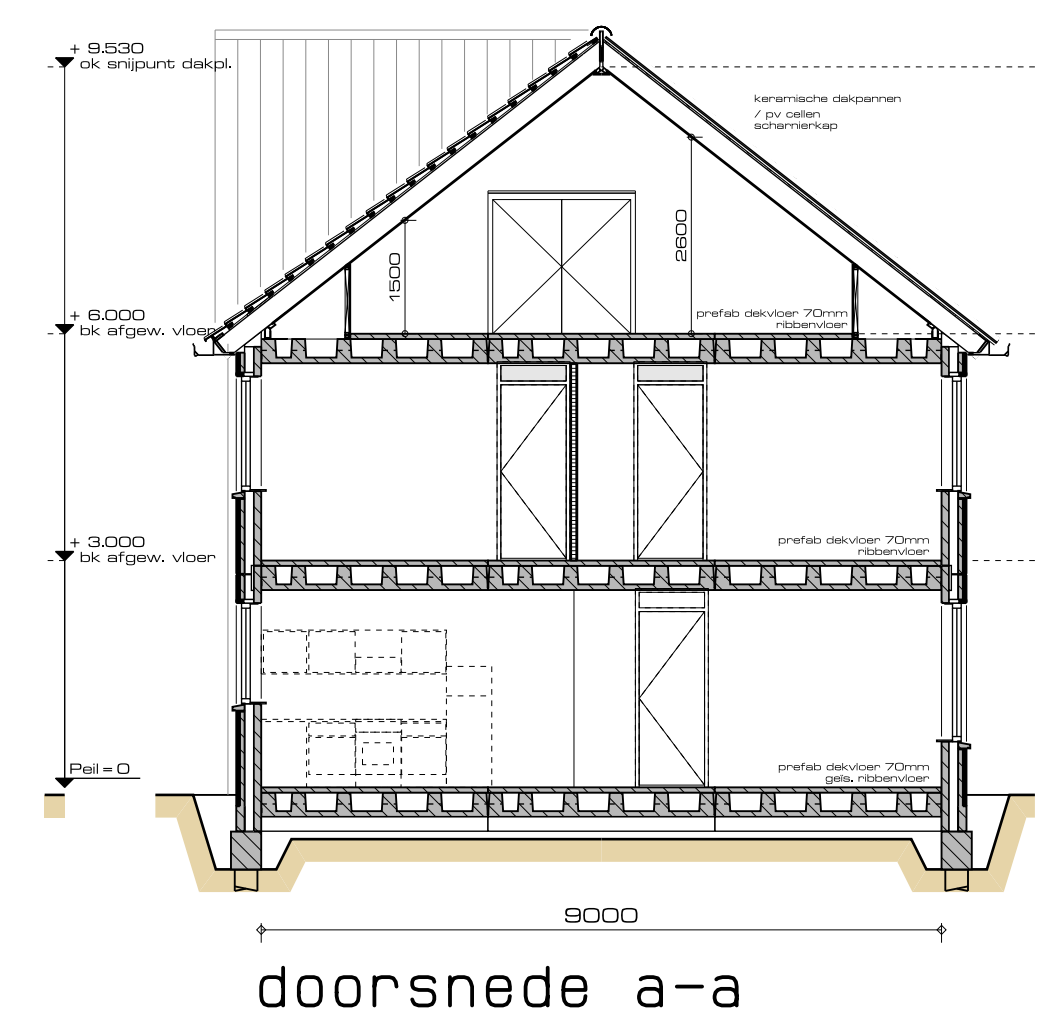
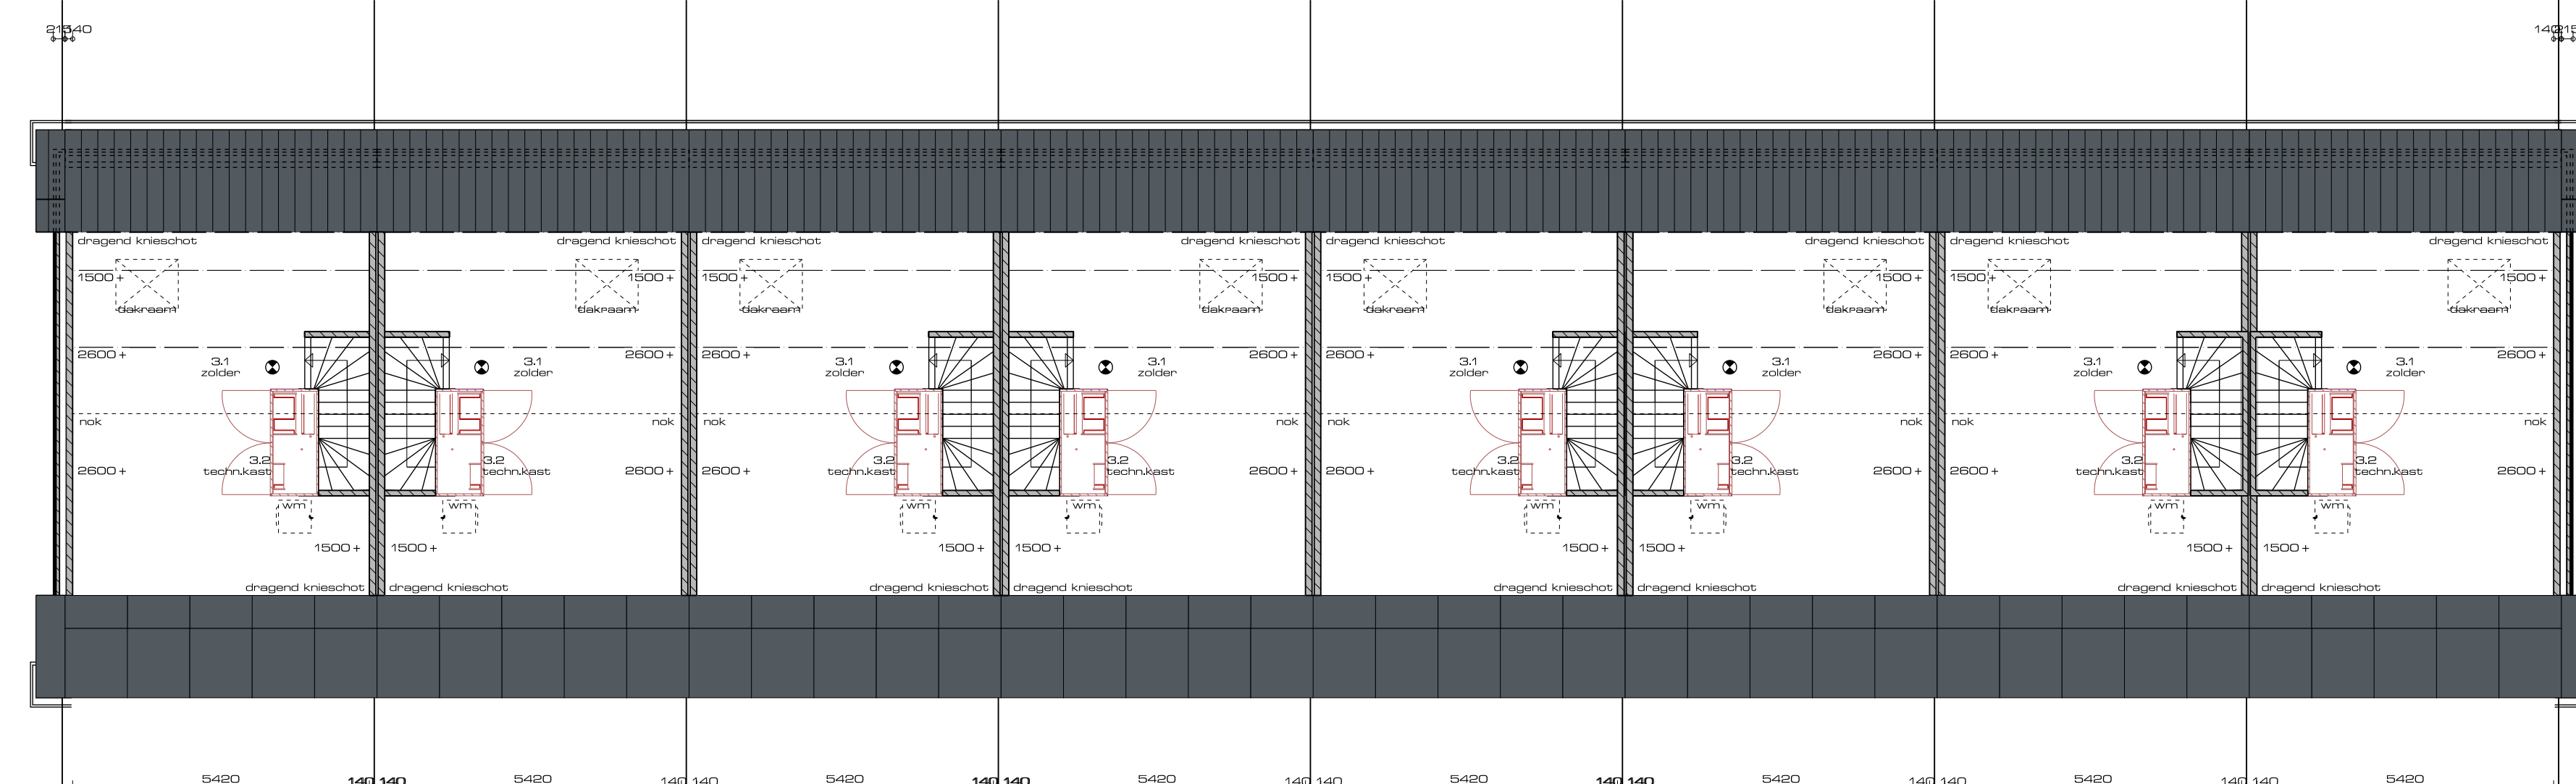
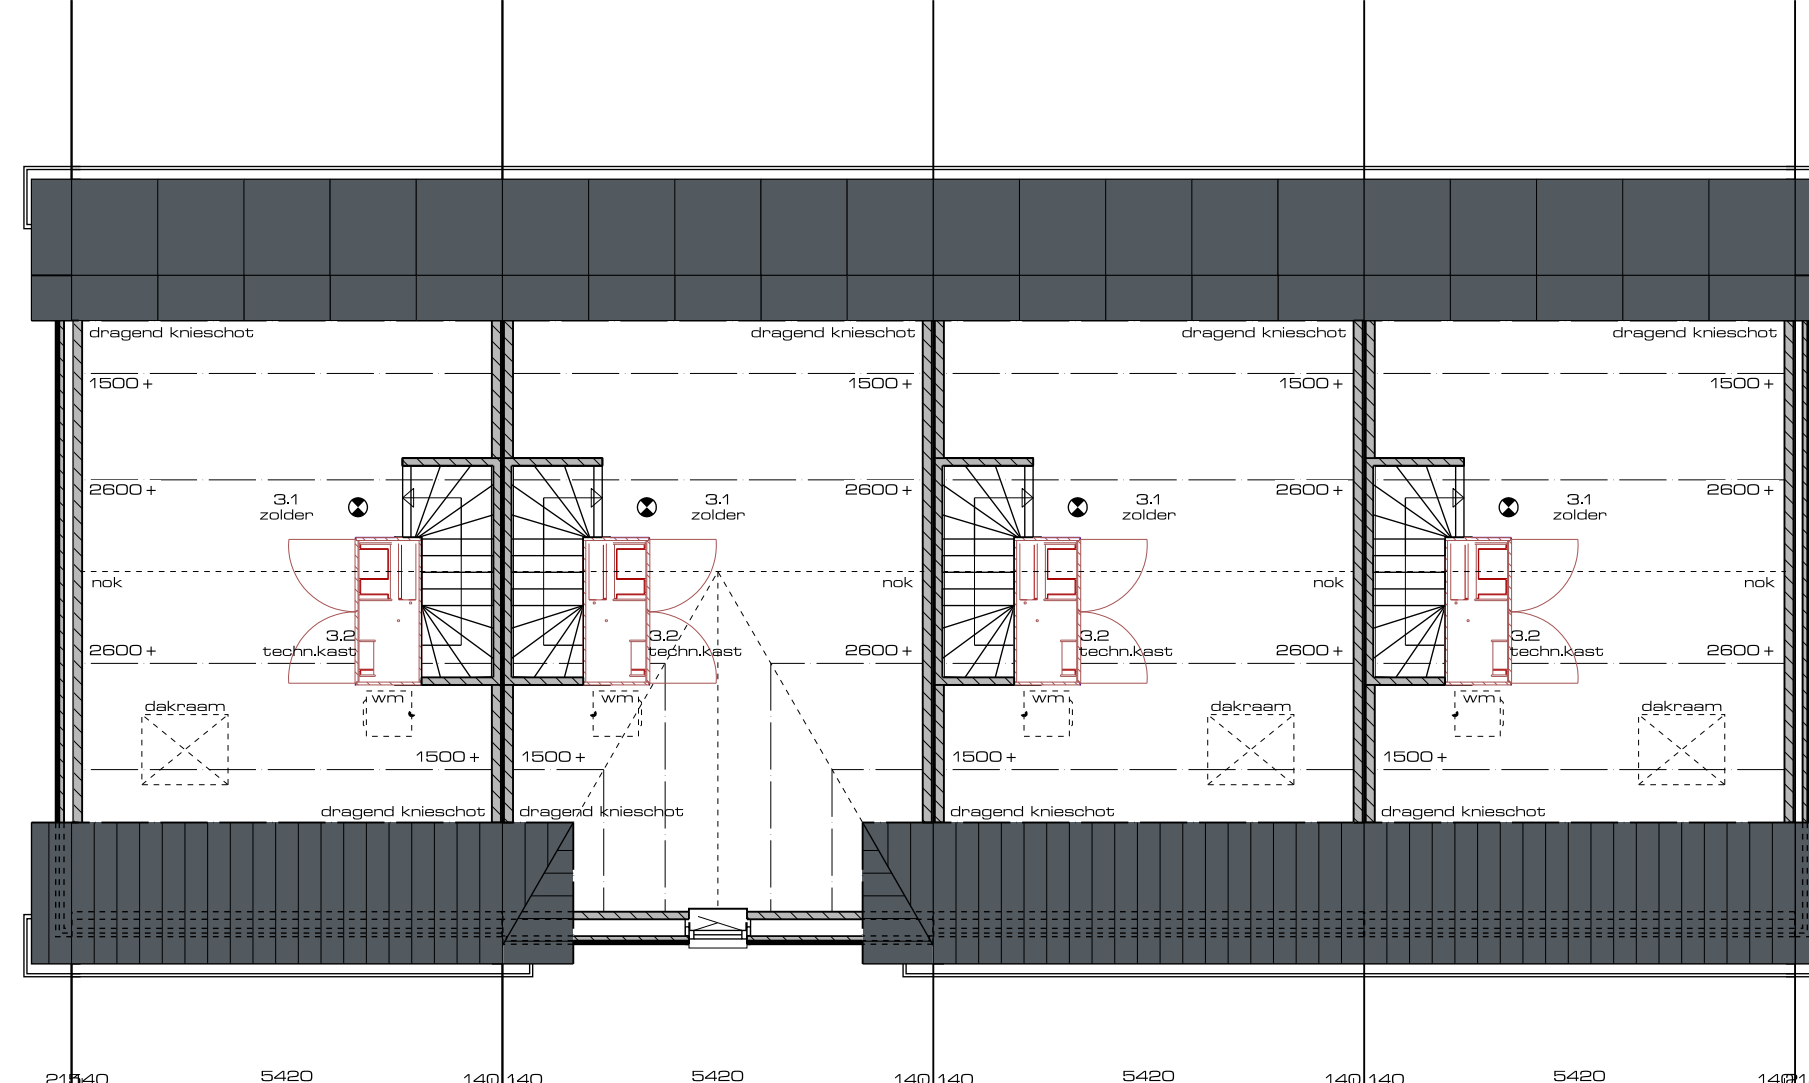


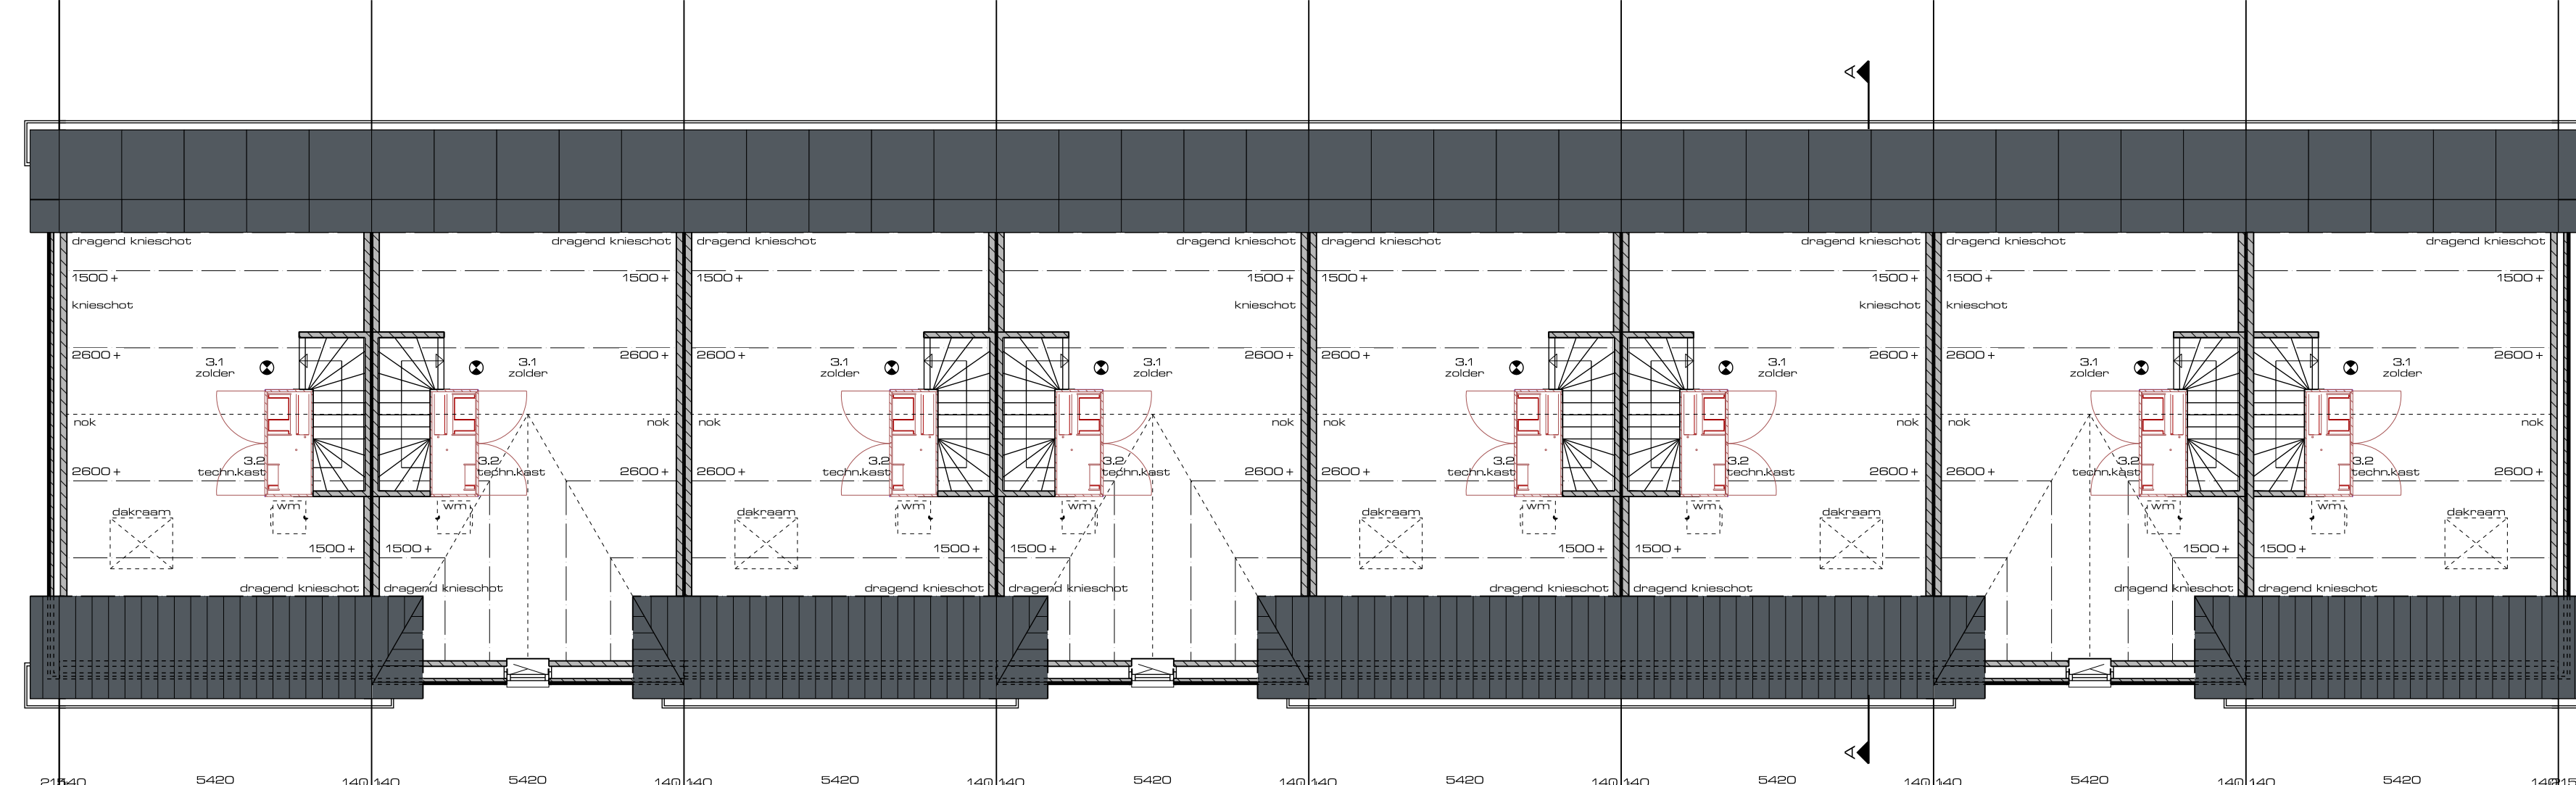

gegevens:
MorgenWonen
De nieuwe bouwstandaard. Van VolkerWessels
MorgenWonen bv
project:
20 woningen Sprinkhaan
te Hengelo
gekeurd:
getekend:

ABN AMRO Bank 50.3163.260
www.4Darchitecten.nl